



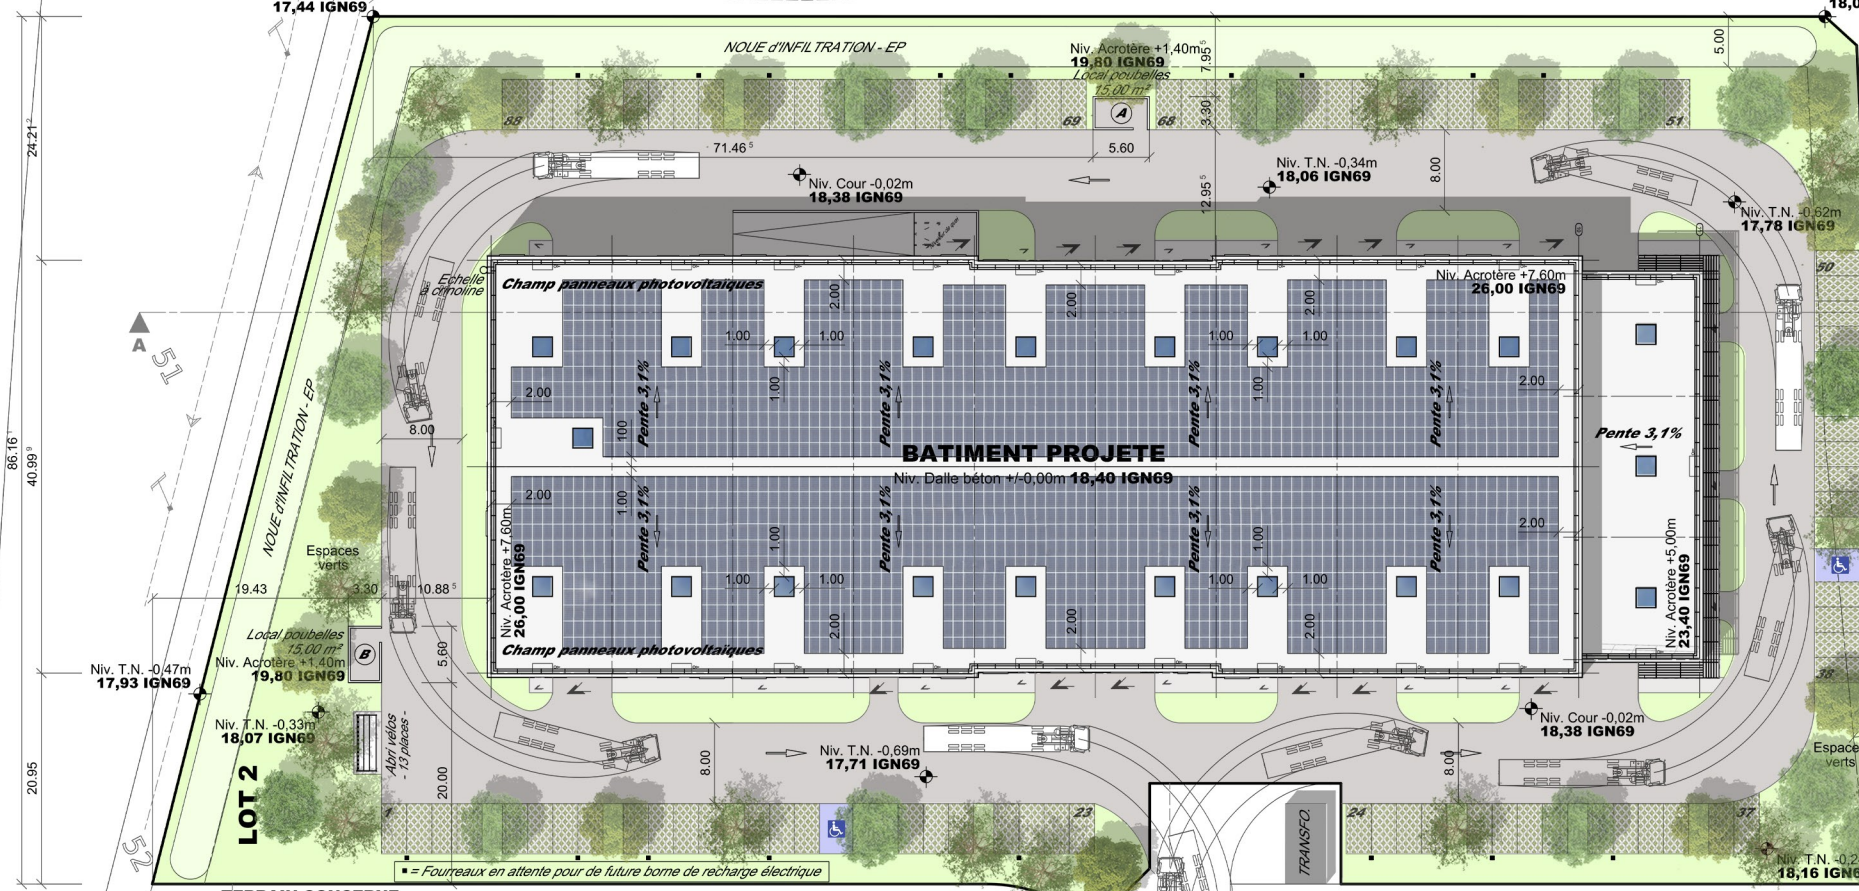

Voie de Chemin de Fer

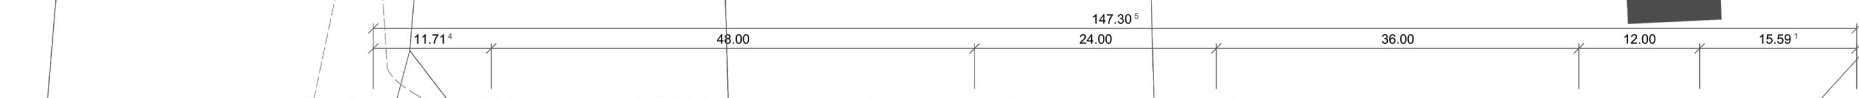

TERRAIN CONCERNE
SECTION ZE - Parcelles 106+107
Superficie : 13 680,00m²

51

52

Ev3

105

PHOTO 1

108

109

Ev1

110

PHOTO 4

PHOTO 2

PHOTO 3

KS PROMOTION
10 RUE DE L'ATOME
67800 BISCHHEIM
SAS au capital de 10.000 €
SIRET 483 909 735 00027
TVA: FR 57 483 909 735

MULTICELLULES
PERMIS MODIFICATIF
PC2

Plan de masse
KS PROMOTION
Adresse :
10, rue de l'Atome
67800 Bischheim
Dossier :
Construction d'un hall d'activités
Adresse de l'opération :
Rue du Moulin
59193 Erquinghem-Lys
Echelle :
1/750
Date :
01 Septembre 2025

KS promotion
Une société de KS groupe

ARC.TECH
ARCHITECTURE

24, route de Seltz - 67130 BEINHEIM
Tél. 03 88 86 32 50 Fax. 03 88 86 29 33
contact@arc-tech.fr
N° ORDRE S 12141