

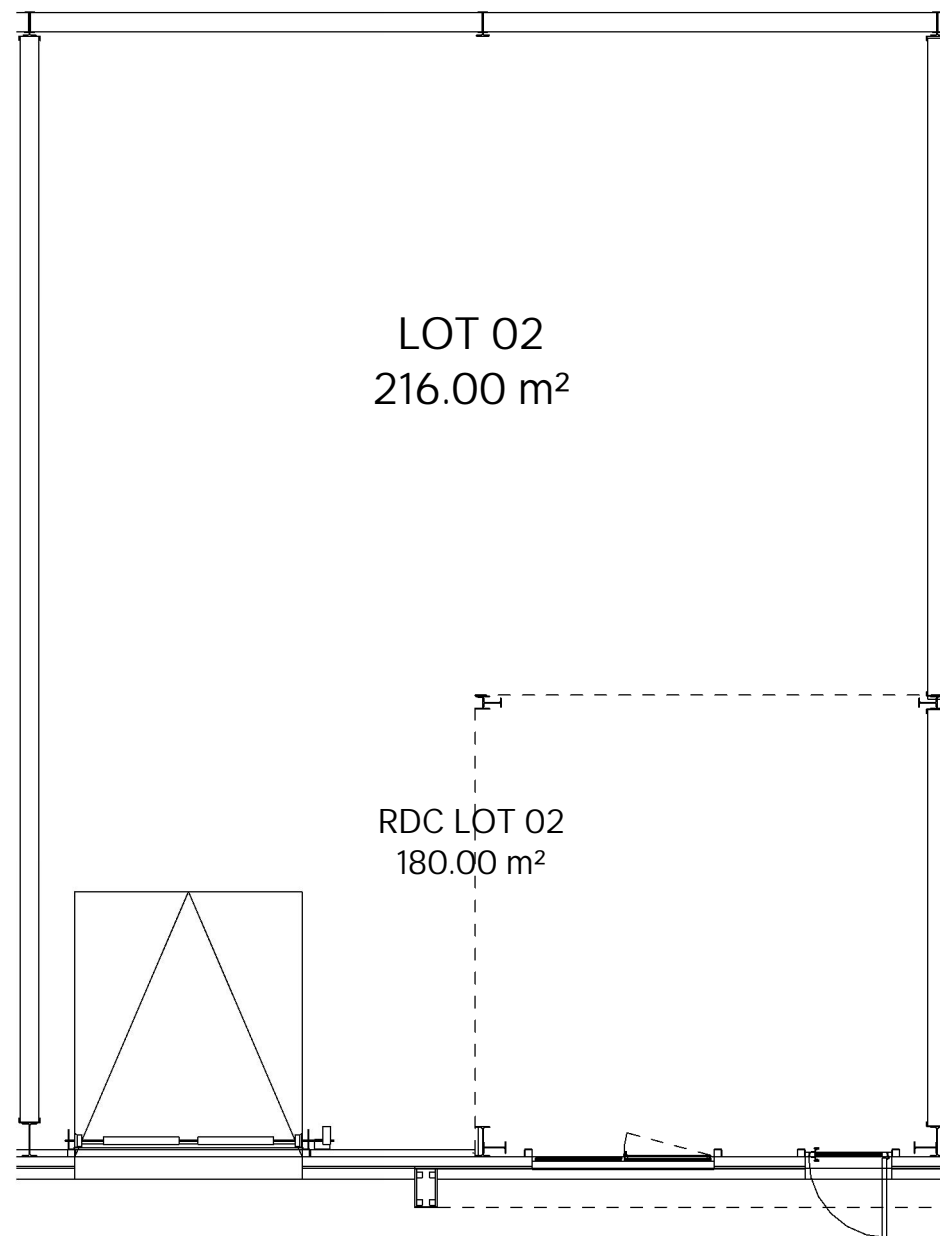


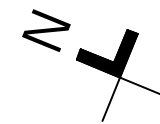


**Bâtiment B**  
Bonaparc - ITTENHEIM

N° Lot	<b>B02</b>
Niveau	RDC + mezzanine
Surface totale en m <sup>2</sup>	216.00 m <sup>2</sup>
Echelle	1/100
Version	06.01.2023

**LOCALISATION** Echelle: 1/500

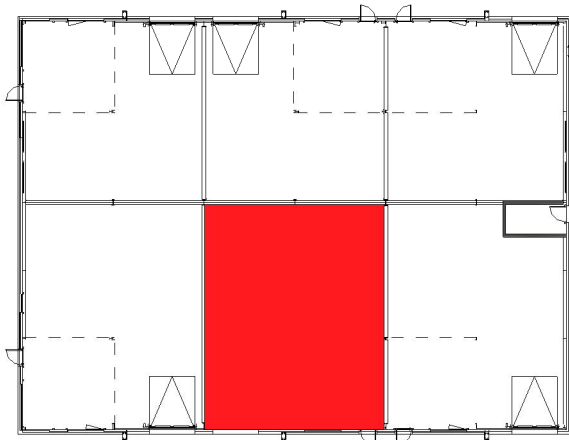

PLAN RDC

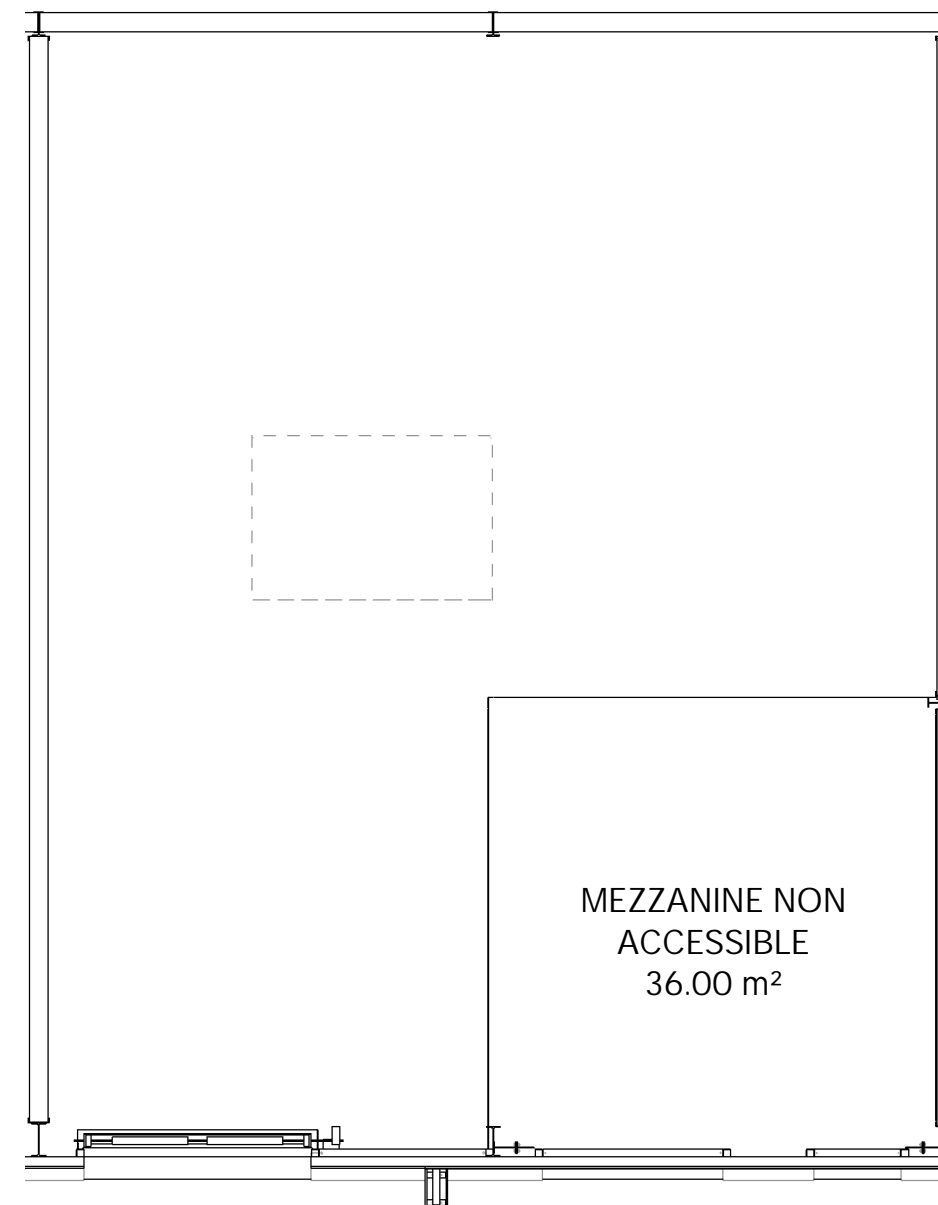

PLAN R+1

*PLAN PROVISOIRE*

**NOTA:** Les surfaces, les côtes ainsi que la disposition des équipements sont donnés à titre indicatif. La surface totale est exprimée à 5% près. La mise au point technique de chantier peut engendrer des modifications mineures (surfaces, dimensions, gaines, faux-plafond...). La société se réserve la possibilité d'apporter à ce plan d'éventuelles modifications dues à des impératifs d'ordre technique ou réglementaire. Les traits pointillés suggèrent un emplacement de meuble, de mobilier non fournis et donné à titre indicatif.