


**Maison médicale**


Allée Pierre Klingenflus 67120 MOLSHEIM

NOM	NIVEAU
PLAN MASSE	

LOCALISATION / COMMUNE :

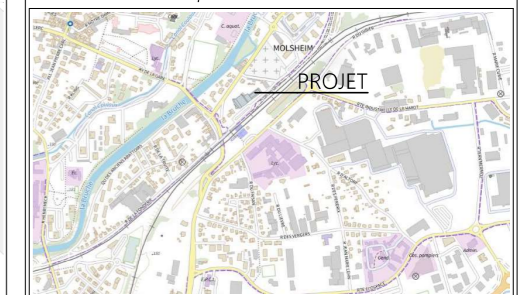

LOCALISATION / GARE :

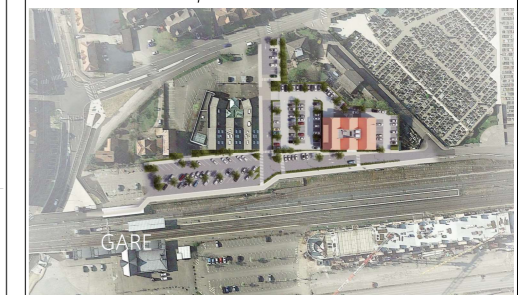

Affectation des places de stationnement :


- 57 PLACES EN FOISONNEMENT
- 23 Places privées

10/07/2023

ARCHITECTE :




4 place d'austerlitz 67000 Strasbourg  
 T. : 03 88 35 41 56 / @ : info@atelierg5.fr  
<http://www.atelierg5.fr/>

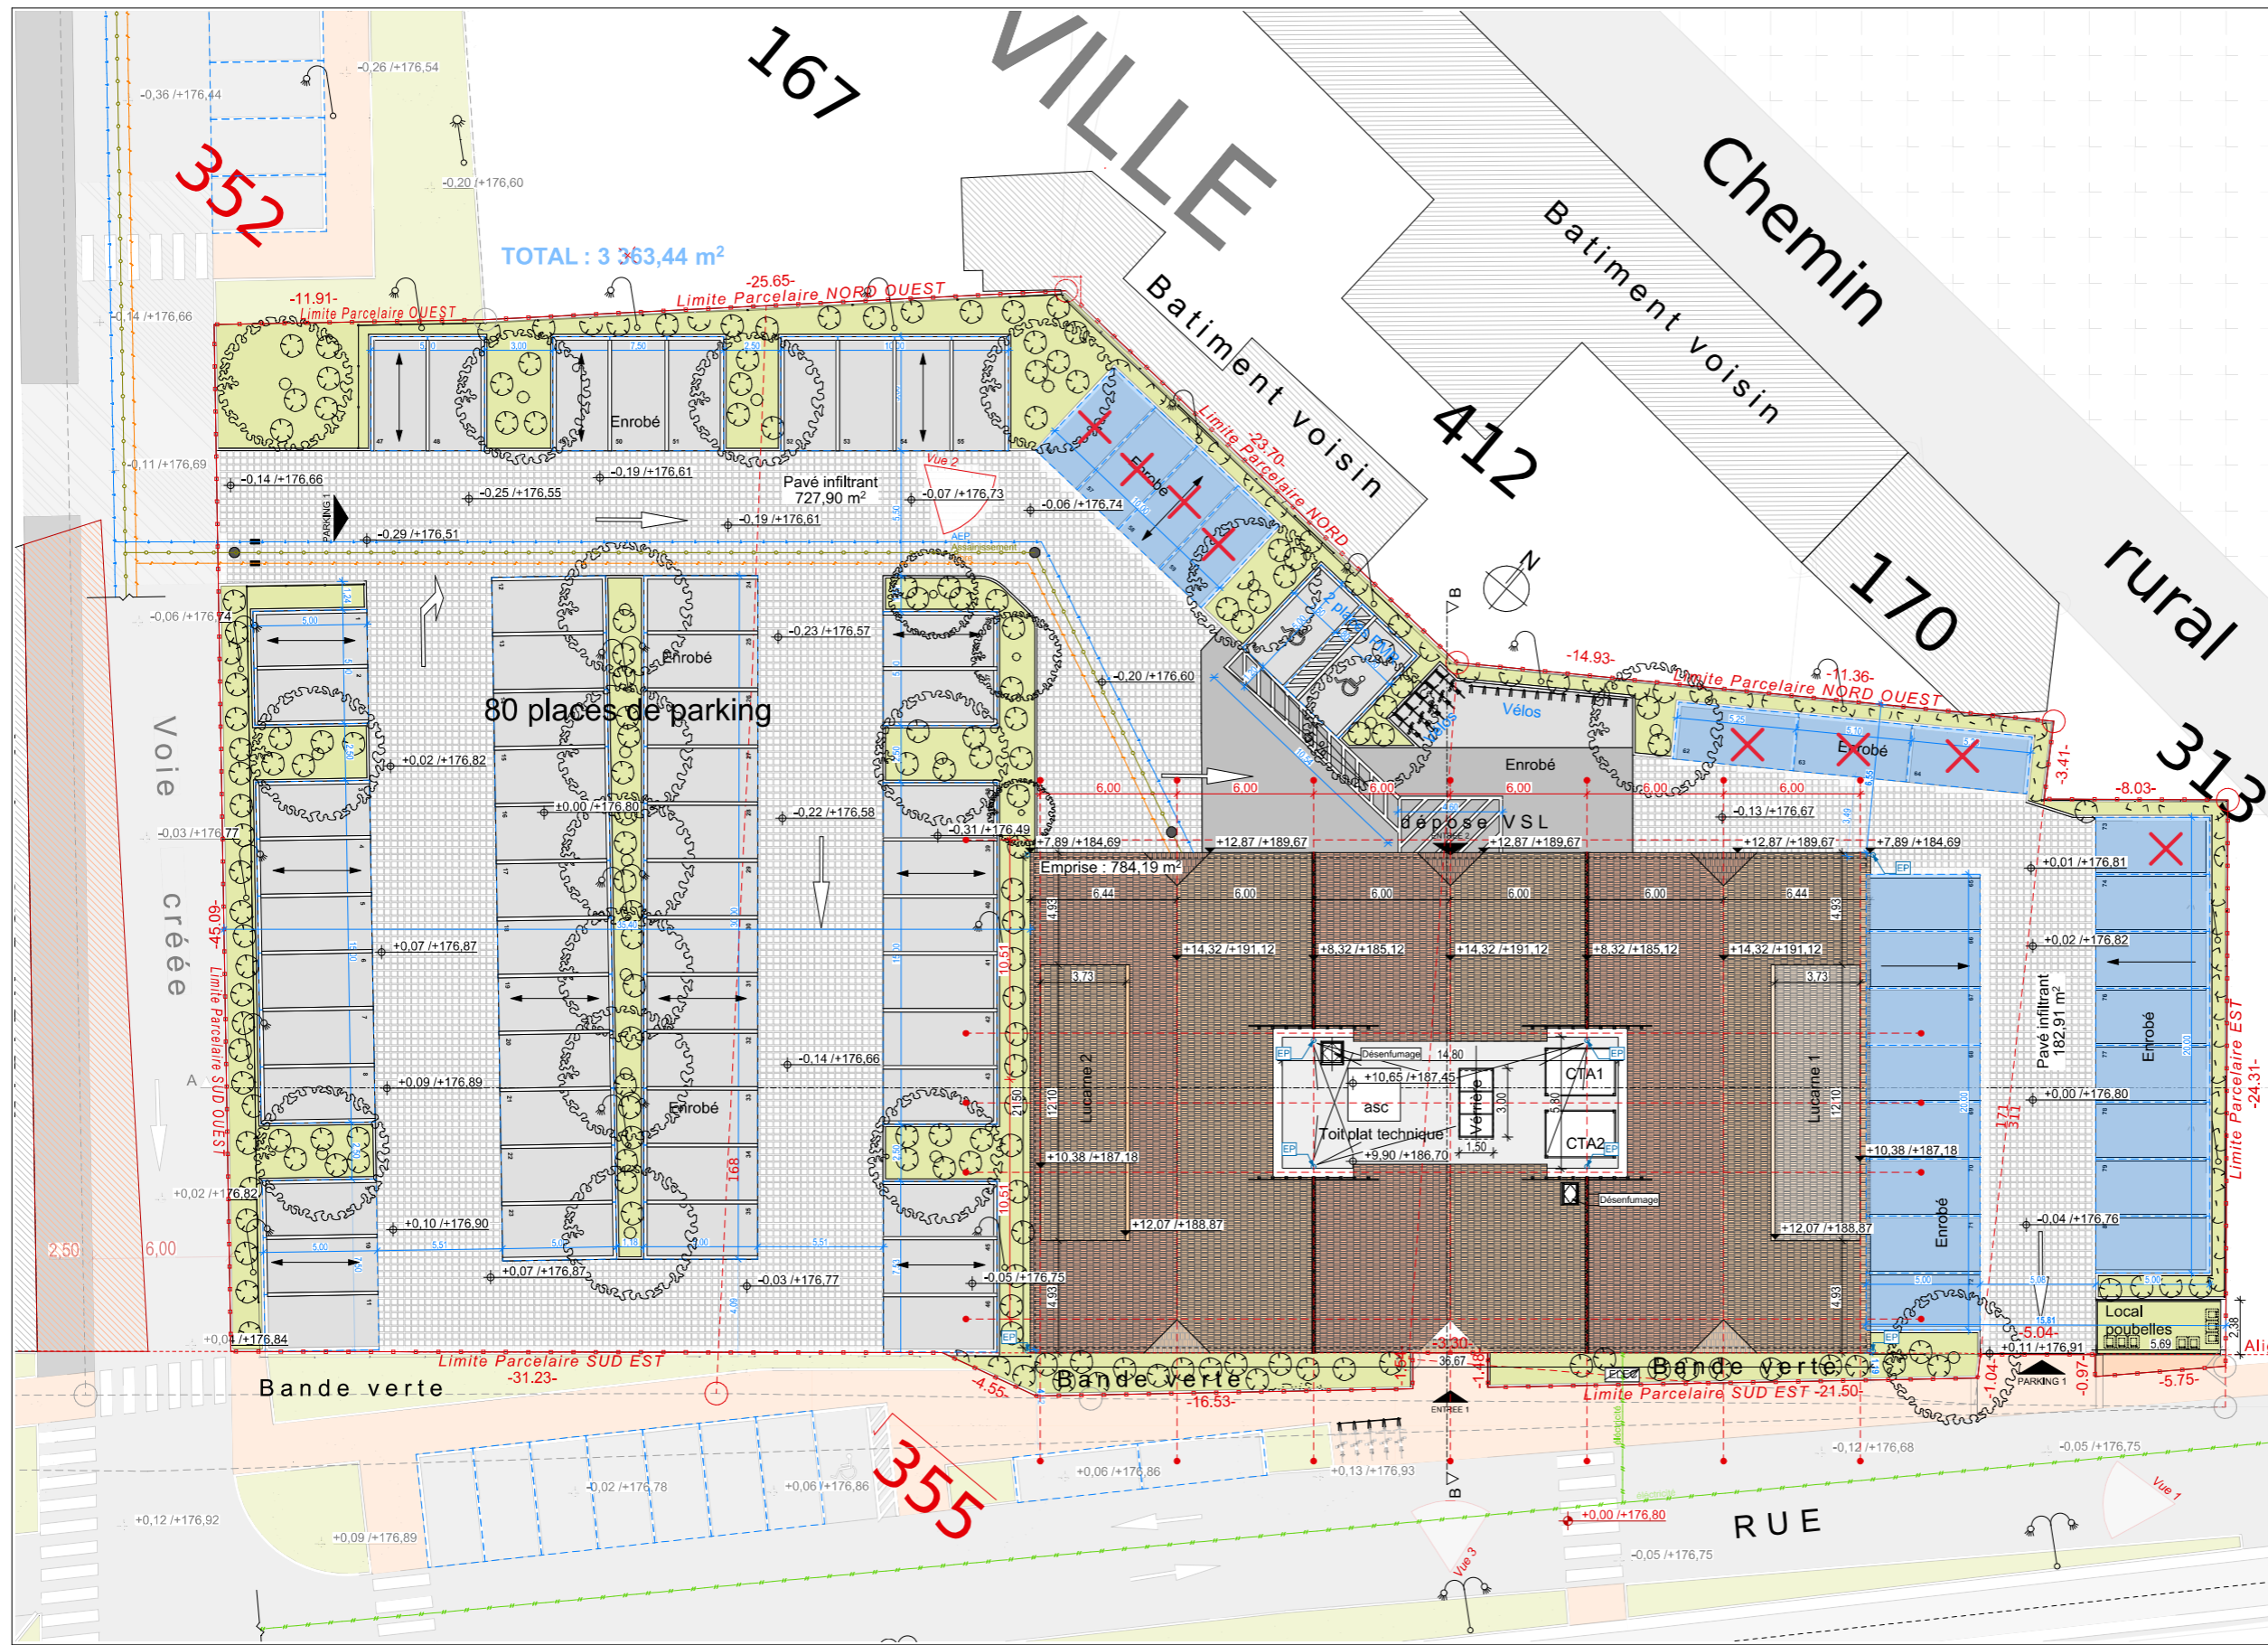

Pour l'acquéreur

Pour KS Promotion / SCCV 3M

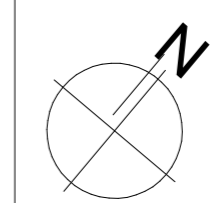

NOTA: Ces plans sont la propriété intellectuelle de l'Atelier G5 de Strasbourg. Toute reproduction même partielle est interdite. Des modifications sont susceptibles d'être apportées au plan en fonction des nécessités techniques et administratives lors de la réalisation, pour les dimensions libres, position des baies et équipements. Les cotes et les surfaces données sont approximatives. Les surfaces sont conformes au décret du 23 mars 1997 (art. 4.1). Les retombées, soffites, faux plafonds, emplacements des équipements sont figurés à titre indicatif. Les caissons carrelés et tuyaux ne sont pas représentés. Les aménagements paysagers et plantations sont non contractuels.