

Maison médicale

Allée Pierre Klengenflus 67120 MOLSHEIM

NOM	NIVEAU
Cellule 5	R+1

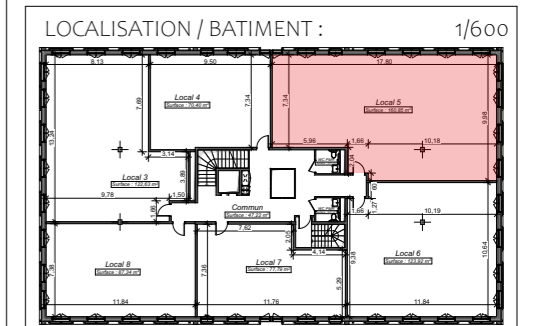
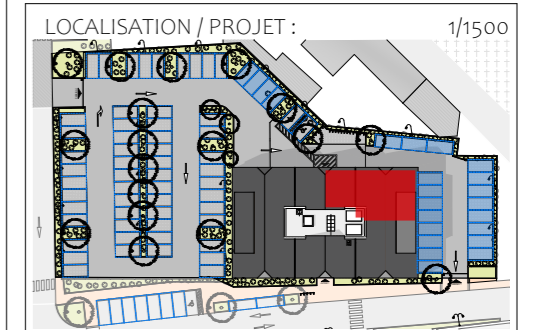


TABLEAU DES SURFACES UTILES :


Surface utile Local 5 : 160,85m²

Communs R+1 :

Palier : 47,22m²

WC PMR 1 : 3,61m²

WC PMR 2 : 3,61m²

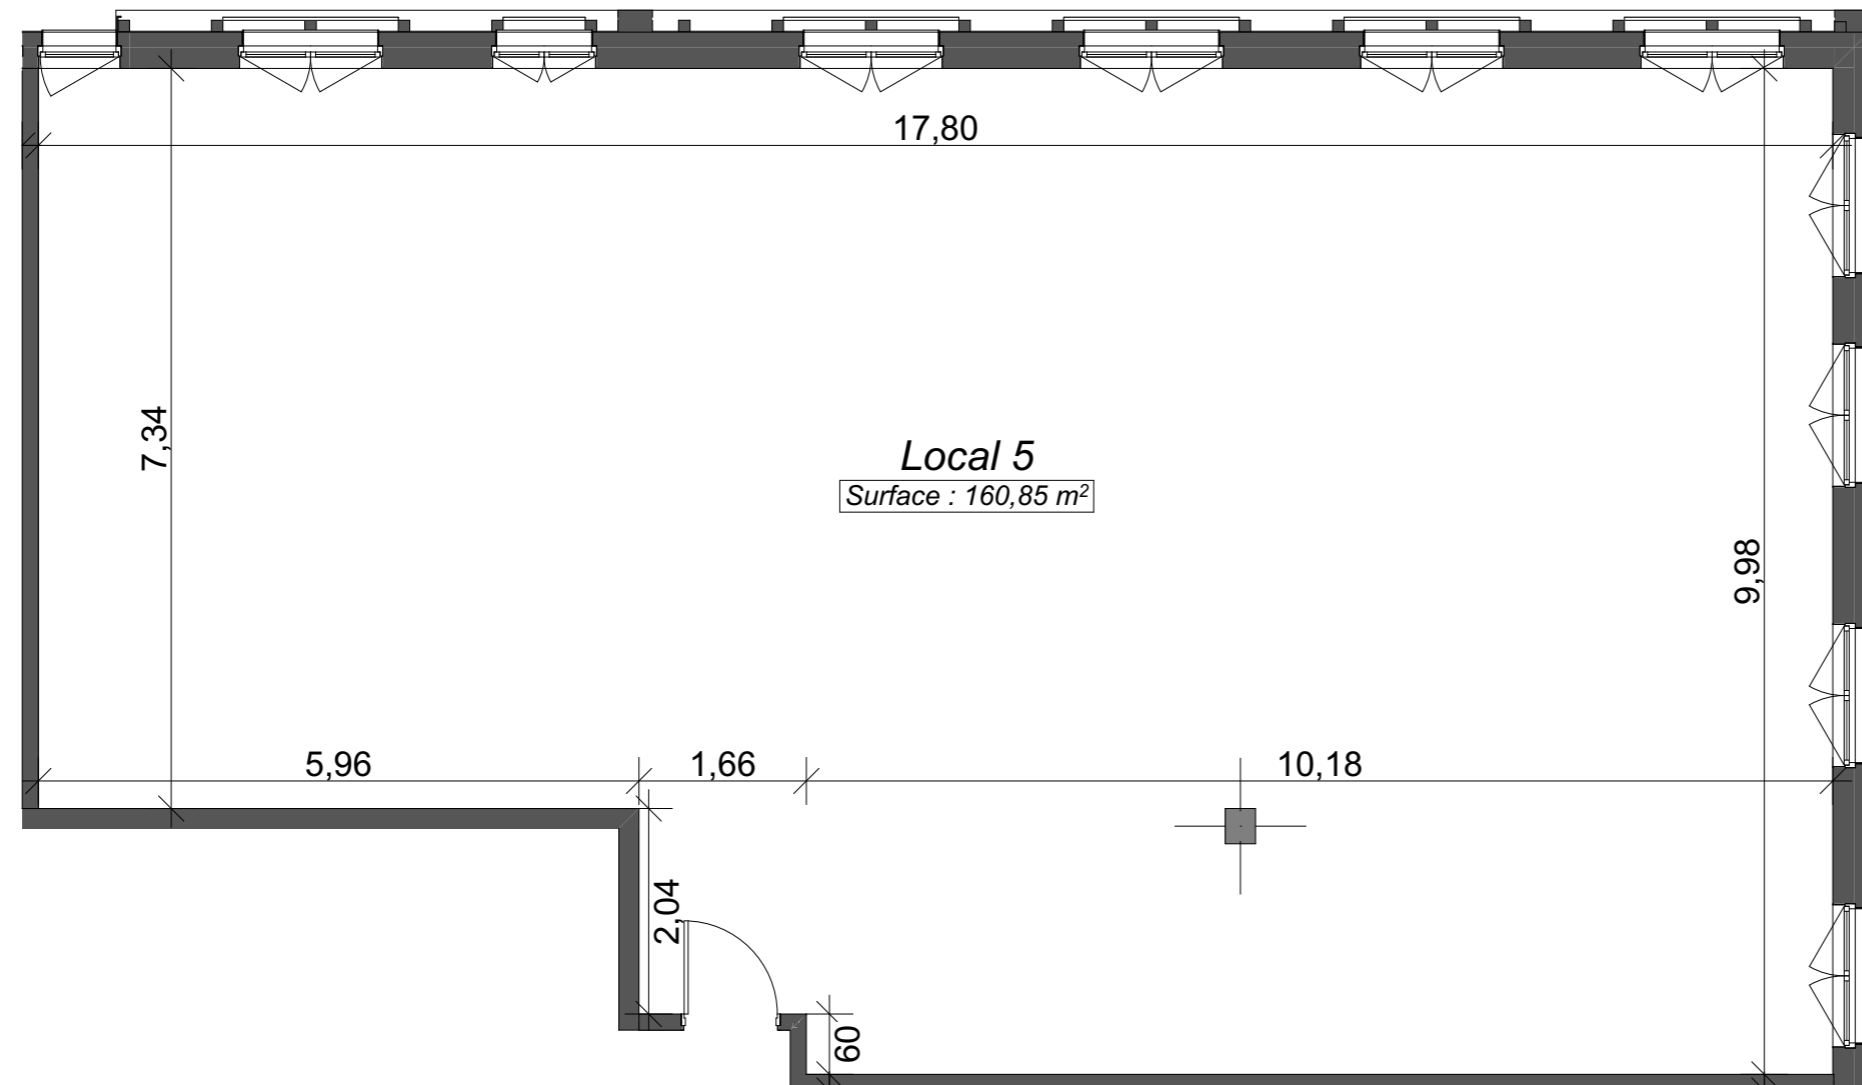


Echelle : 1/75e

25/09/2023

Pour l'acquéreur

Pour KS Promotion / SCCV 3M

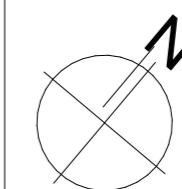

ARCHITECTE :



4 place d'austerlitz 67000 Strasbourg
 T. : 03 88 35 41 56 / @ : info@atelierg5.fr
<http://www.atelierg5.fr>