
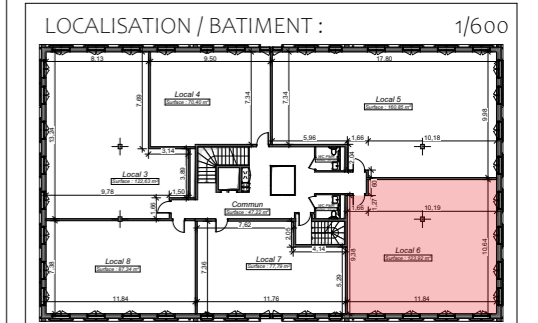


### Maison médicale

Allée Pierre Klengenflus 67120 MOLSHEIM

NOM	NIVEAU
Cellule 6	R+1

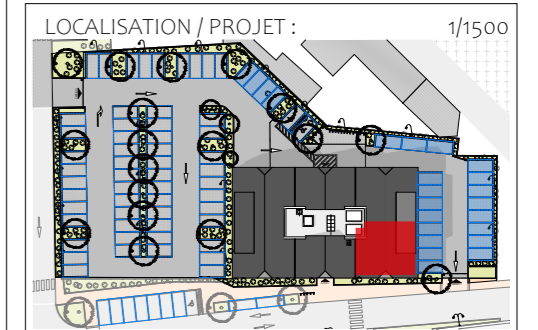

#### TABLEAU DES SURFACES UTILES :


Surface utile Local 6 : 123,92m<sup>2</sup>

Communs R+1 :

Palier : 47,22m<sup>2</sup>

WC PMR 1 : 3,61m<sup>2</sup>

WC PMR 2 : 3,61m<sup>2</sup>

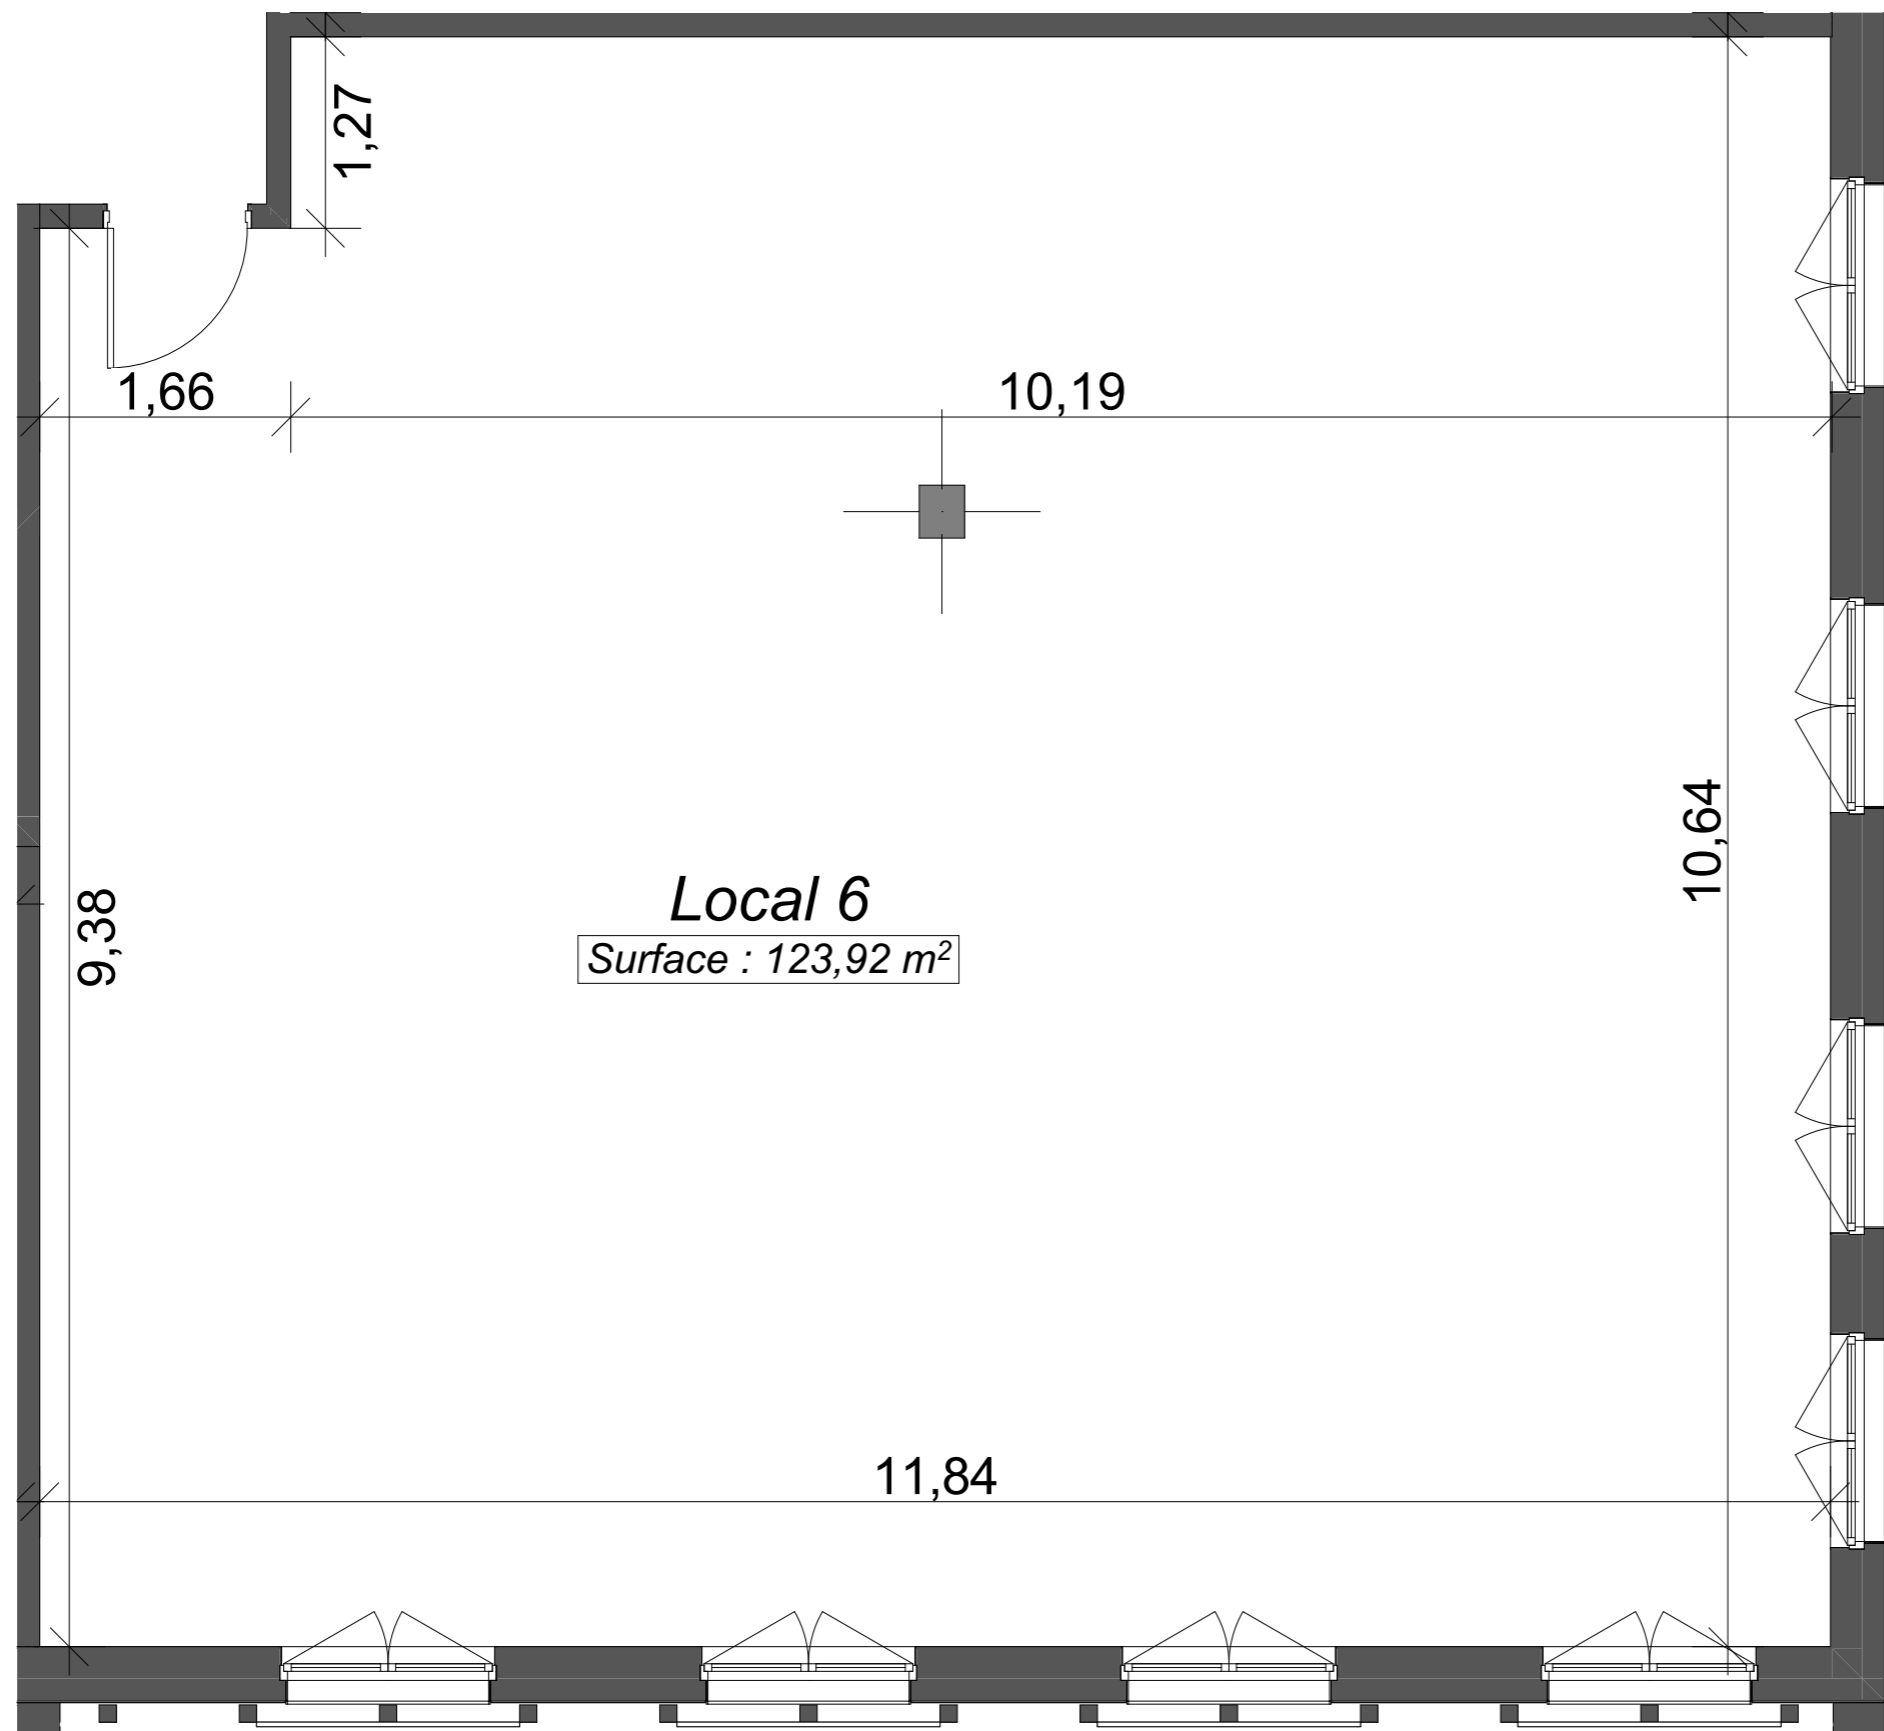


Echelle : 1/500

25/09/2023

Pour l'acquéreur

Pour KS Promotion / SCCV 3M

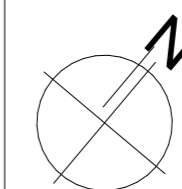

ARCHITECTE :



4 place d'austerlitz 67000 Strasbourg  
 T. : 03 88 35 41 56 / @ : info@atelierg5.fr  
<http://www.atelierg5.fr/>