


## Maison médicale

Allée Pierre Klengenflus 67120 MOLSHEIM

NOM	NIVEAU
COMMUNS	R+2

LOCALISATION / PROJET : 1/1500

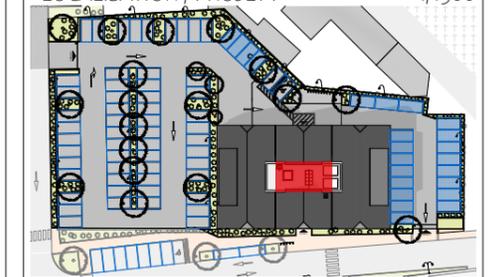

LOCALISATION / BATIMENT : 1/600

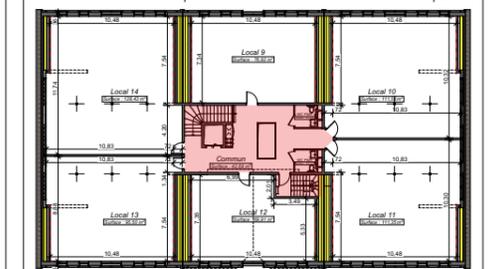


TABLEAU DES SURFACES UTILES :


Palier : 42,69m<sup>2</sup>  
 WC PMR 1 : 3,61m<sup>2</sup>  
 WC PMR 2 : 3,61m<sup>2</sup>

25/09/2023

ARCHITECTE :



4 place d'austerlitz 67000 Strasbourg  
 T. : 03 88 35 41 56 / @ : info@atelierg5.fr  
<http://www.atelierg5.fr>

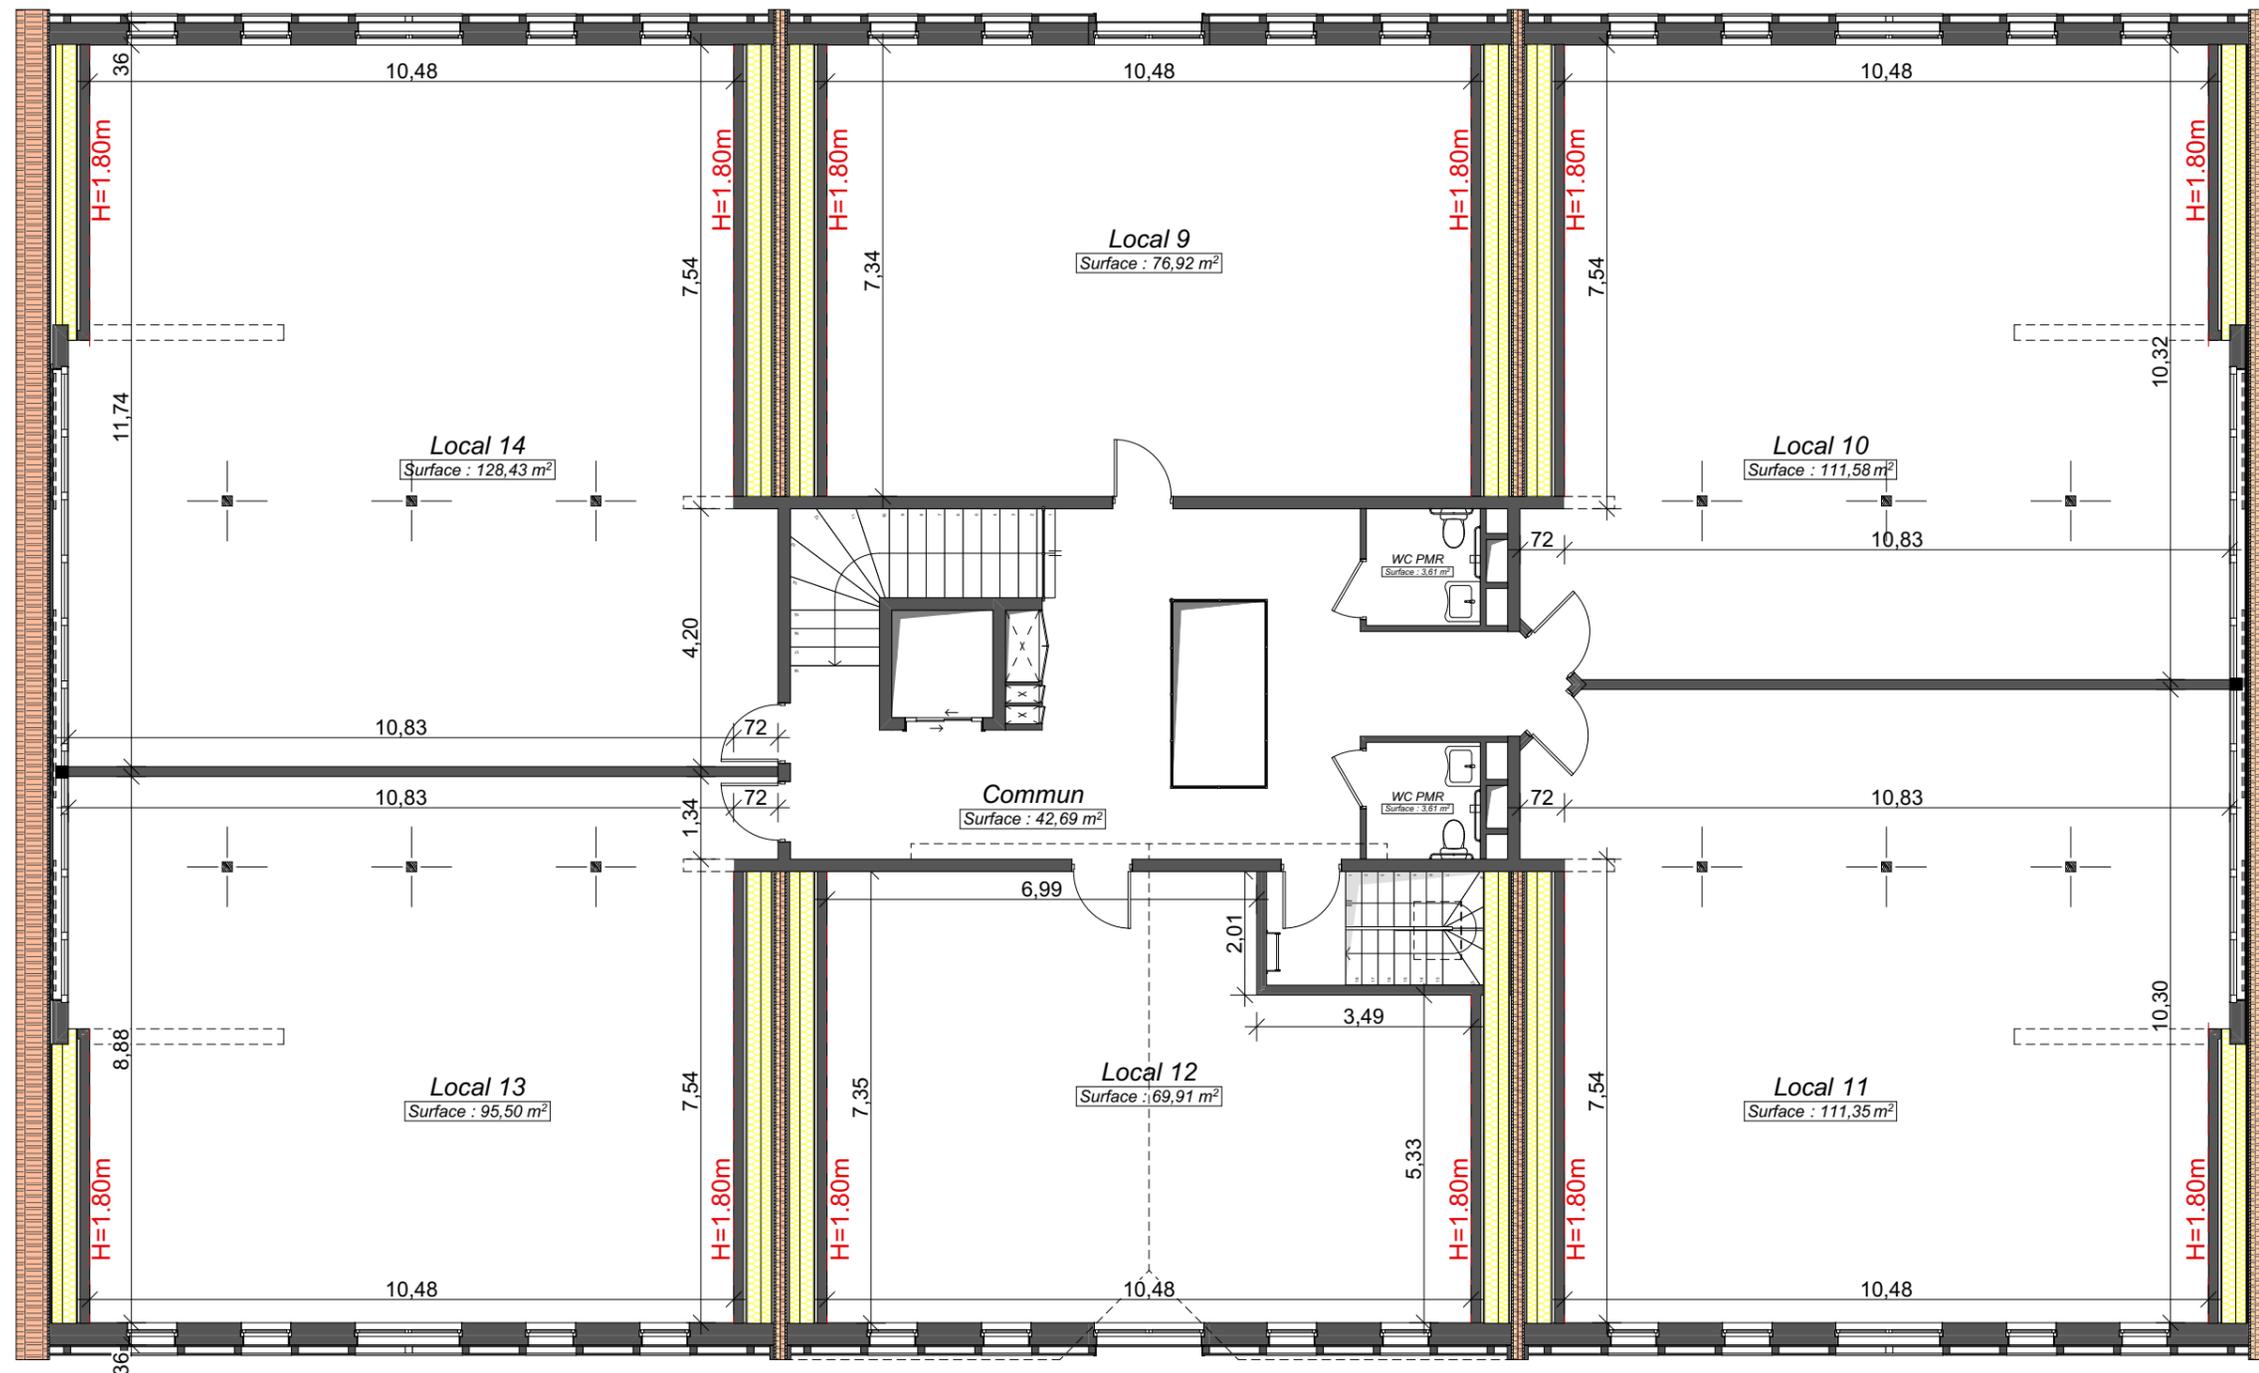

Pour l'acquéreur

Pour KS Promotion / SCCV 3M

