

**Bâtiment de bureaux**  
Obnai - Parc d'activités " La Divinale "

<p><b>ARCHITECTE :</b> ARCHITECTURA Parc des Forges 21, rue Jacquot Netter 67200 STRASBOURG Tél : 03.88.24.41.43</p>	<p><b>BUREAU D'INGENIERIE :</b> SERRE Ingénierie Espace Européen de l'Estropole 4 rue de l'Europe à Schœlcher BP 2006 - 67115 STRASBOURG Cedex Tél : 03.88.33.80.20 Fax: 03.88.62.42.92</p>
<p><b>COORDONNATEUR SPS :</b> Nom : Adresse : Tél : Fax :</p>	<p><b>CONTRÔLE TECHNIQUE :</b> Nom : Adresse : Tél : Fax :</p>
<p><b>ECONOMISTE :</b> Nom : Adresse : Tél : Fax :</p>	<p><b>CPC :</b> Nom : Adresse : Tél : Fax :</p>


**Commercialisation**

**Plan étage +1**  
Niveau : + 3.20 m


INDICE	DATE	DESCRIPTION	ETABLI PAR	VÉRIFIÉ PAR	APPROUVÉ PAR
D	11-08-2020	Première diffusion	LB		
A	12-08-2020	Mise à jour suivant réunion KS du 11/08			
B					
C					
D					

Numéro d'affaire	Phase	Origine	Type de document	Numéro de document	Indice
	PC	ARCHI	PLAN	004	A
Echelle(s) : 1/50				Nombre de pages : 1	


Ce plan est la création de SERRE Ingénierie. Toute utilisation ou reproduction non autorisée, même partielle, sans permission écrite préalable, est formellement interdite.

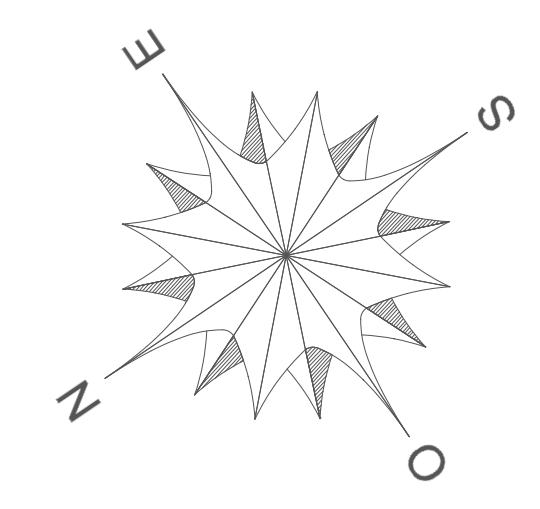


Surfaces de plancher

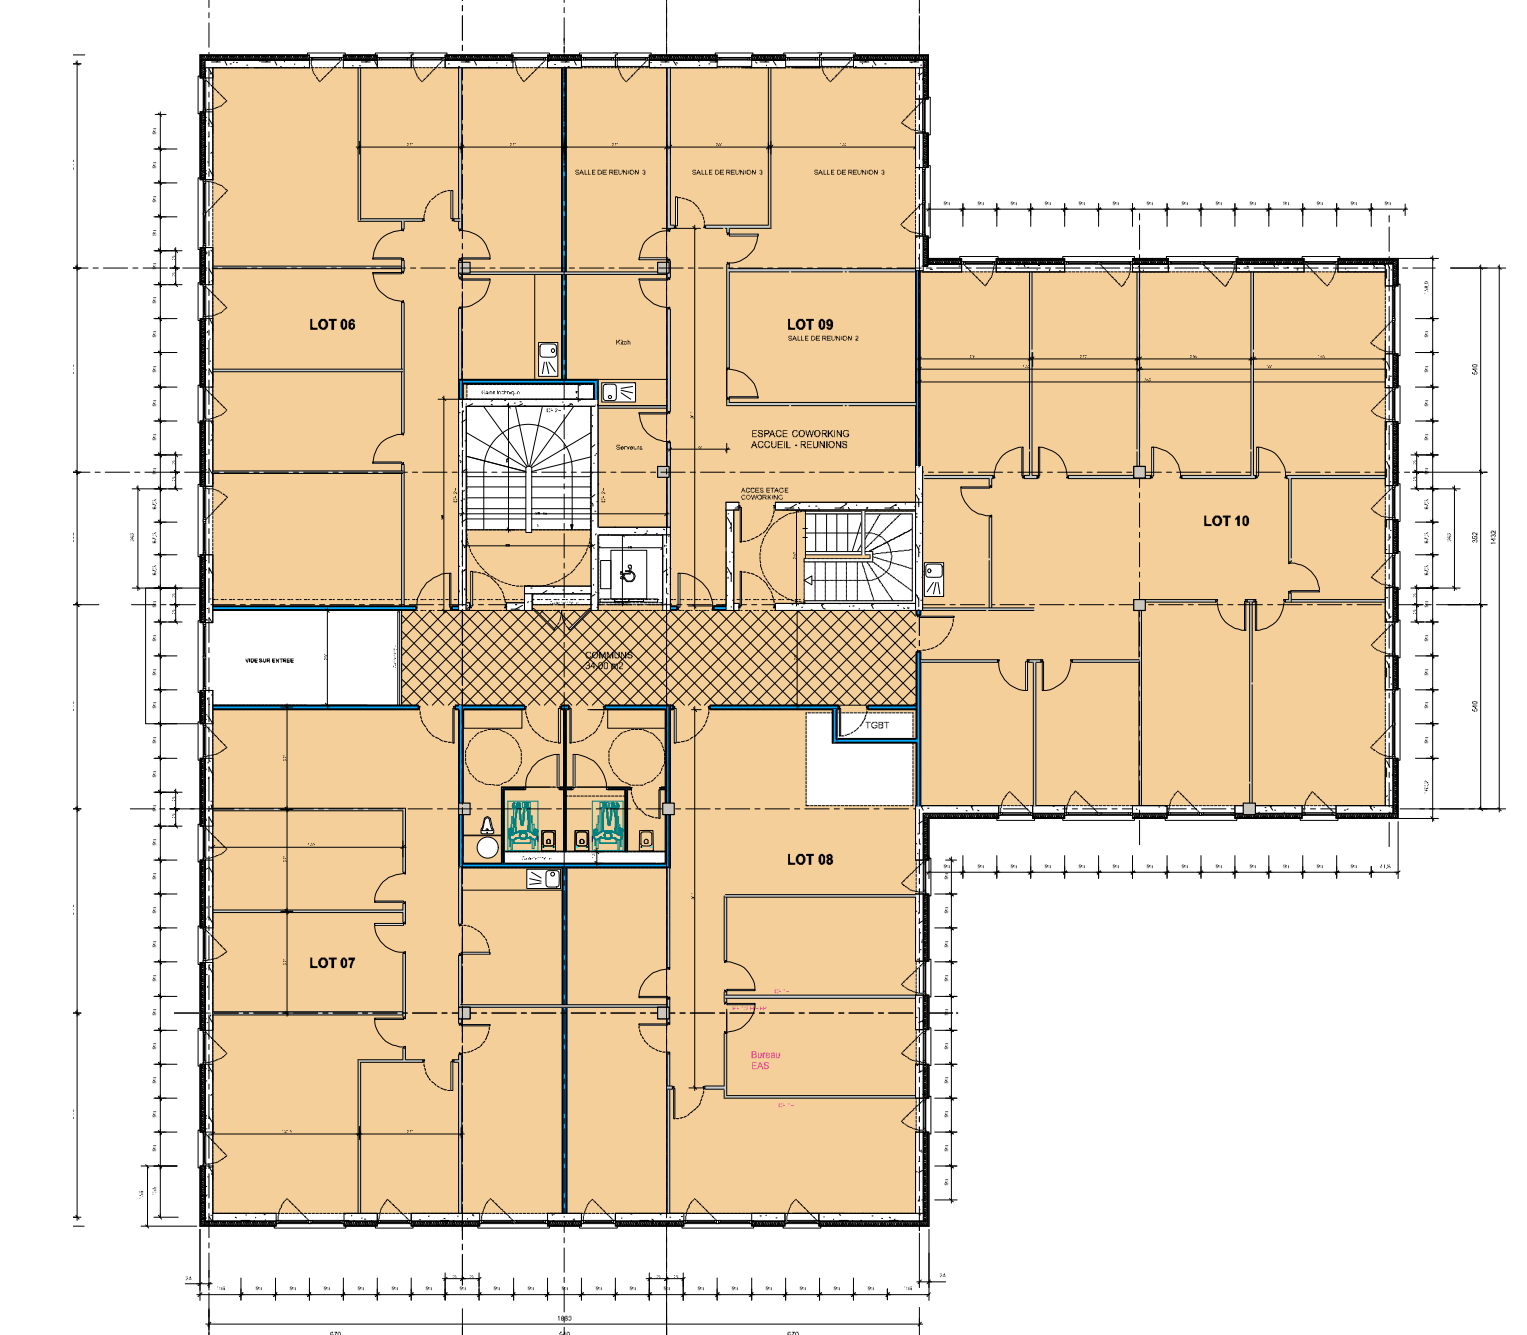

Répartition des lots & communs

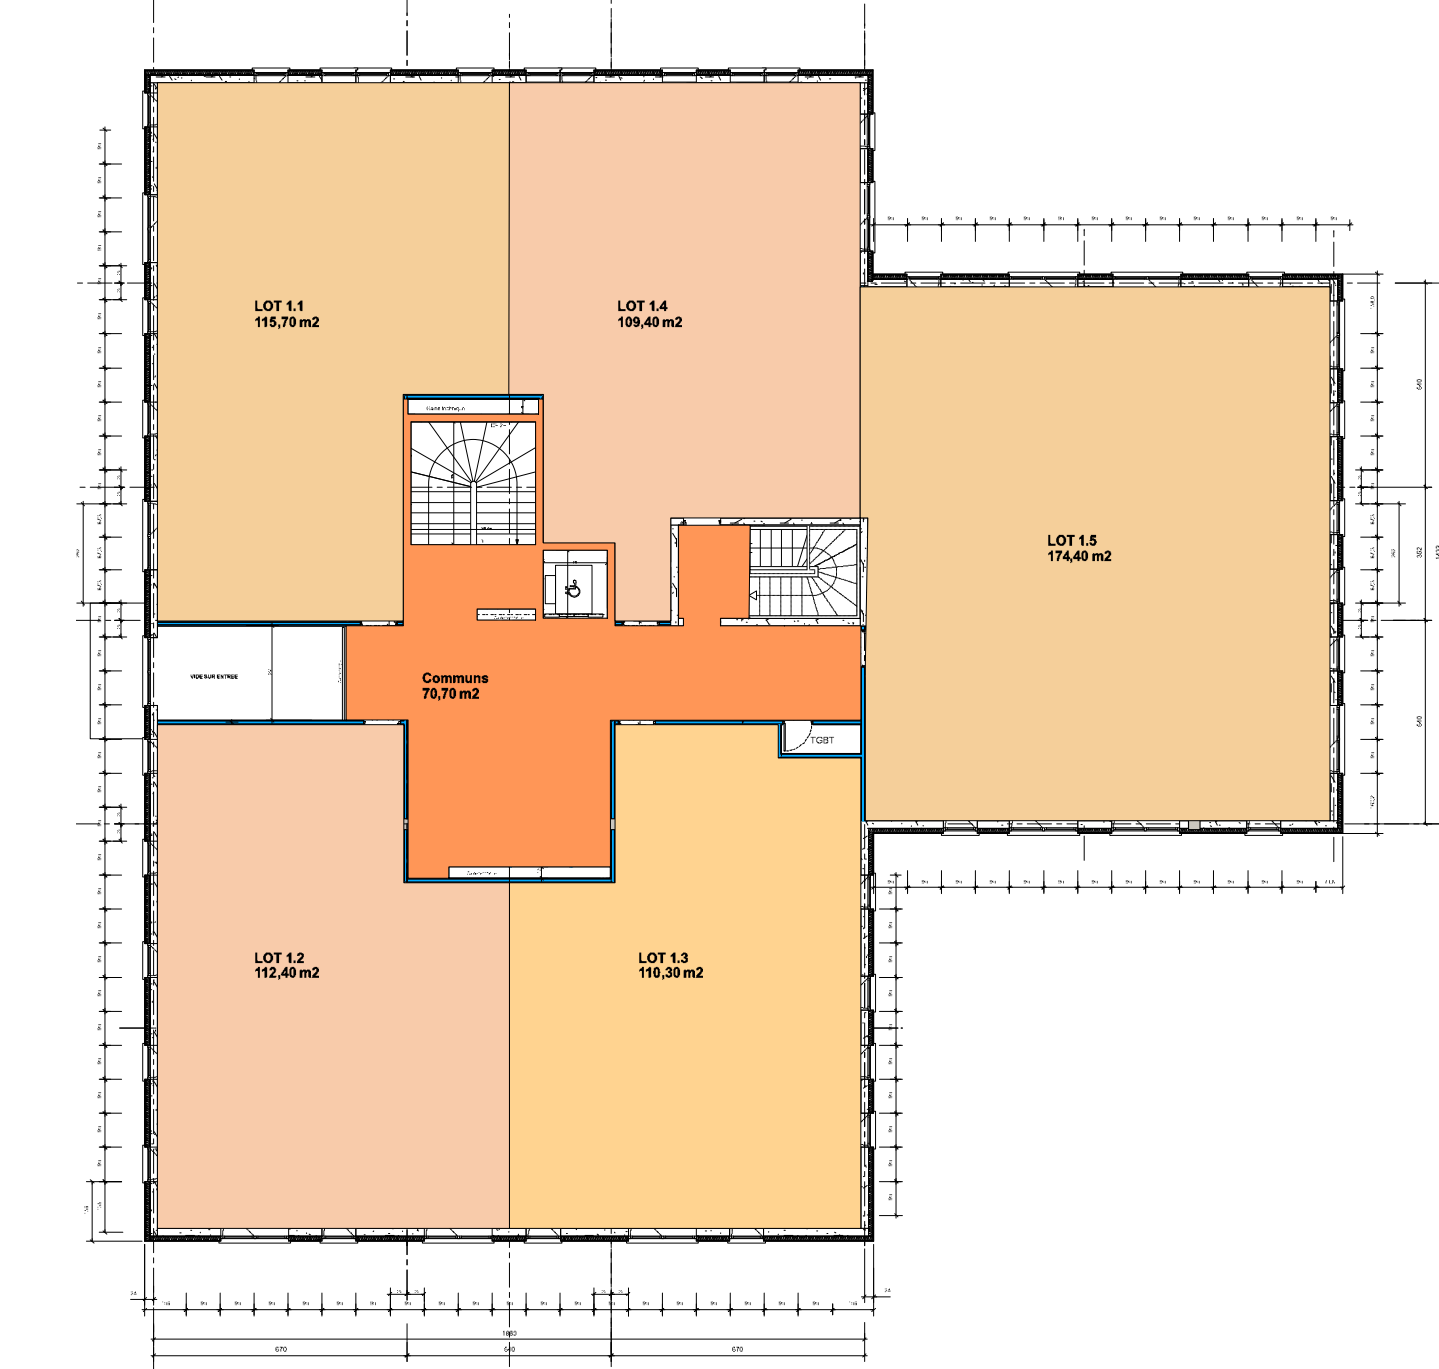



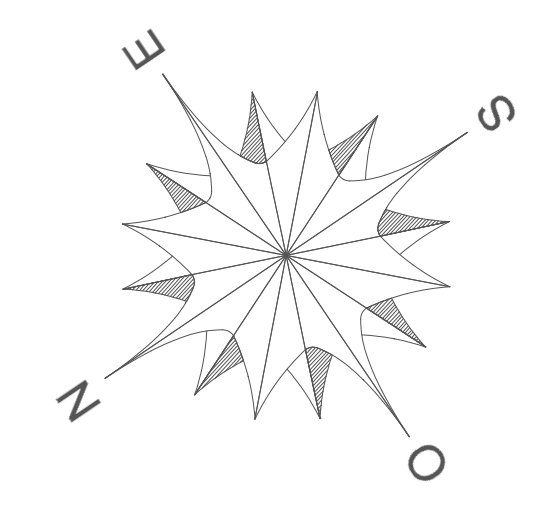

**Bâtiment de bureaux**  
Obernai - Parc d'activités " La Divinale "

<b>ARCHITECTE :</b> <b>ARCHITECTURA</b> Parc des Forges 21, rue Jacquot Netter 67200 STRASBOURG Tél : 03.88.24.41.43	<b>BUREAU D'INGENIERIE :</b> <b>SERRE Ingénierie</b> Espace Européen de l'Entreprise 4 rue de l'Europe à Schœlcher BP 7006 - 67115 STRASBOURG Cedex Tél : 03.88.33.80.20 Fax: 03.88.62.42.92
<b>COORDONNATEUR SPS :</b> Nom : Adresse : Tél : Fax :	<b>CONTRÔLE TECHNIQUE :</b> Nom : Adresse : Tél : Fax :
<b>ECONOMISTE :</b> Nom : Adresse : Tél : Fax :	<b>CPE :</b> Nom : Adresse : Tél : Fax :

**Commercialisation**


**Plan étage +2**  
Niveau : + 6,40 m

INDICE	DATE	DESCRIPTION	ETABLI PAR	VÉRIFIÉ PAR	APPROUVÉ PAR
D	11-08-2020	Première diffusion	LB		
A	12-08-2020	Mise à jour suivant réunion KS du 11/08			
B					
C					
D					


Numéro d'affaire	Phase	Origine	Type de document	Nom du document	Indice
	PC	ARCHI	PLAN	005	A
Echelle(s) : 1/50			Nombre de pages : 1		

Ce plan est la création de SERRE Ingénierie. Toute utilisation ou reproduction non autorisée, même partielle, sans justification préalable, est formellement interdite.

Surfaces de plancher

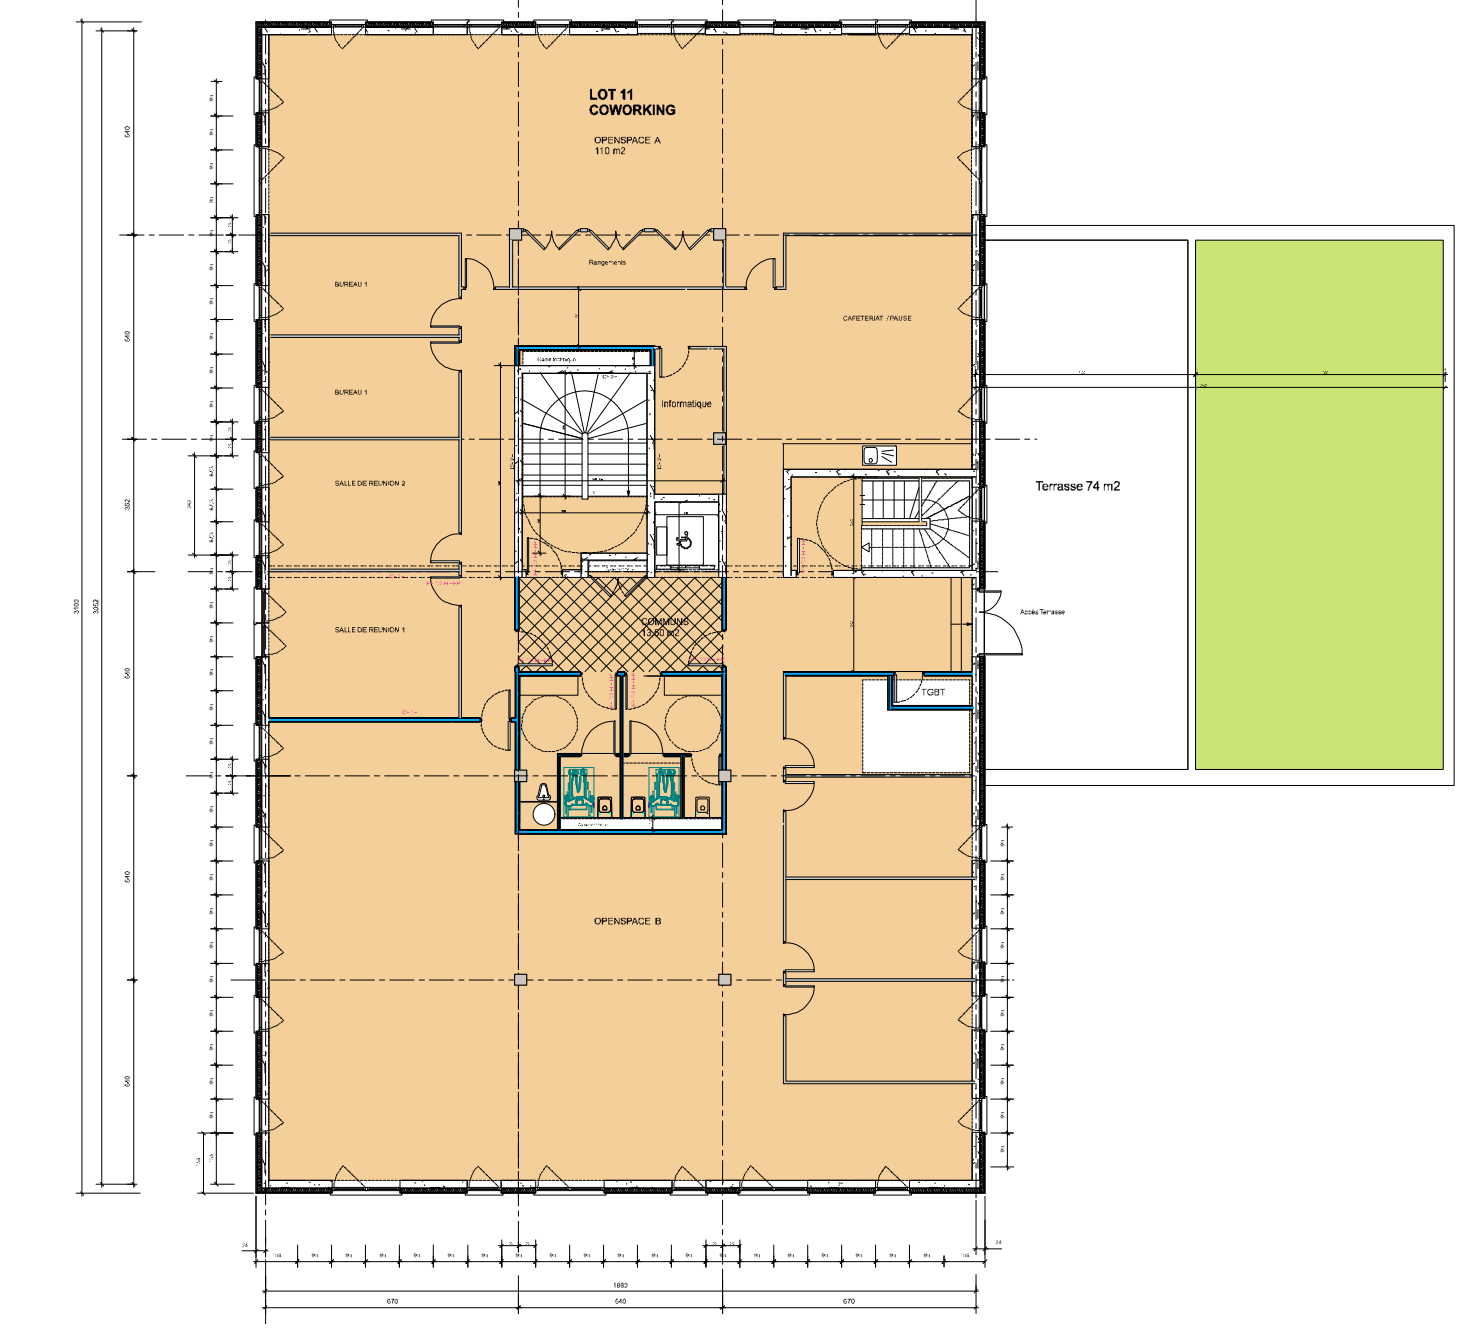

Répartition des lots & communs

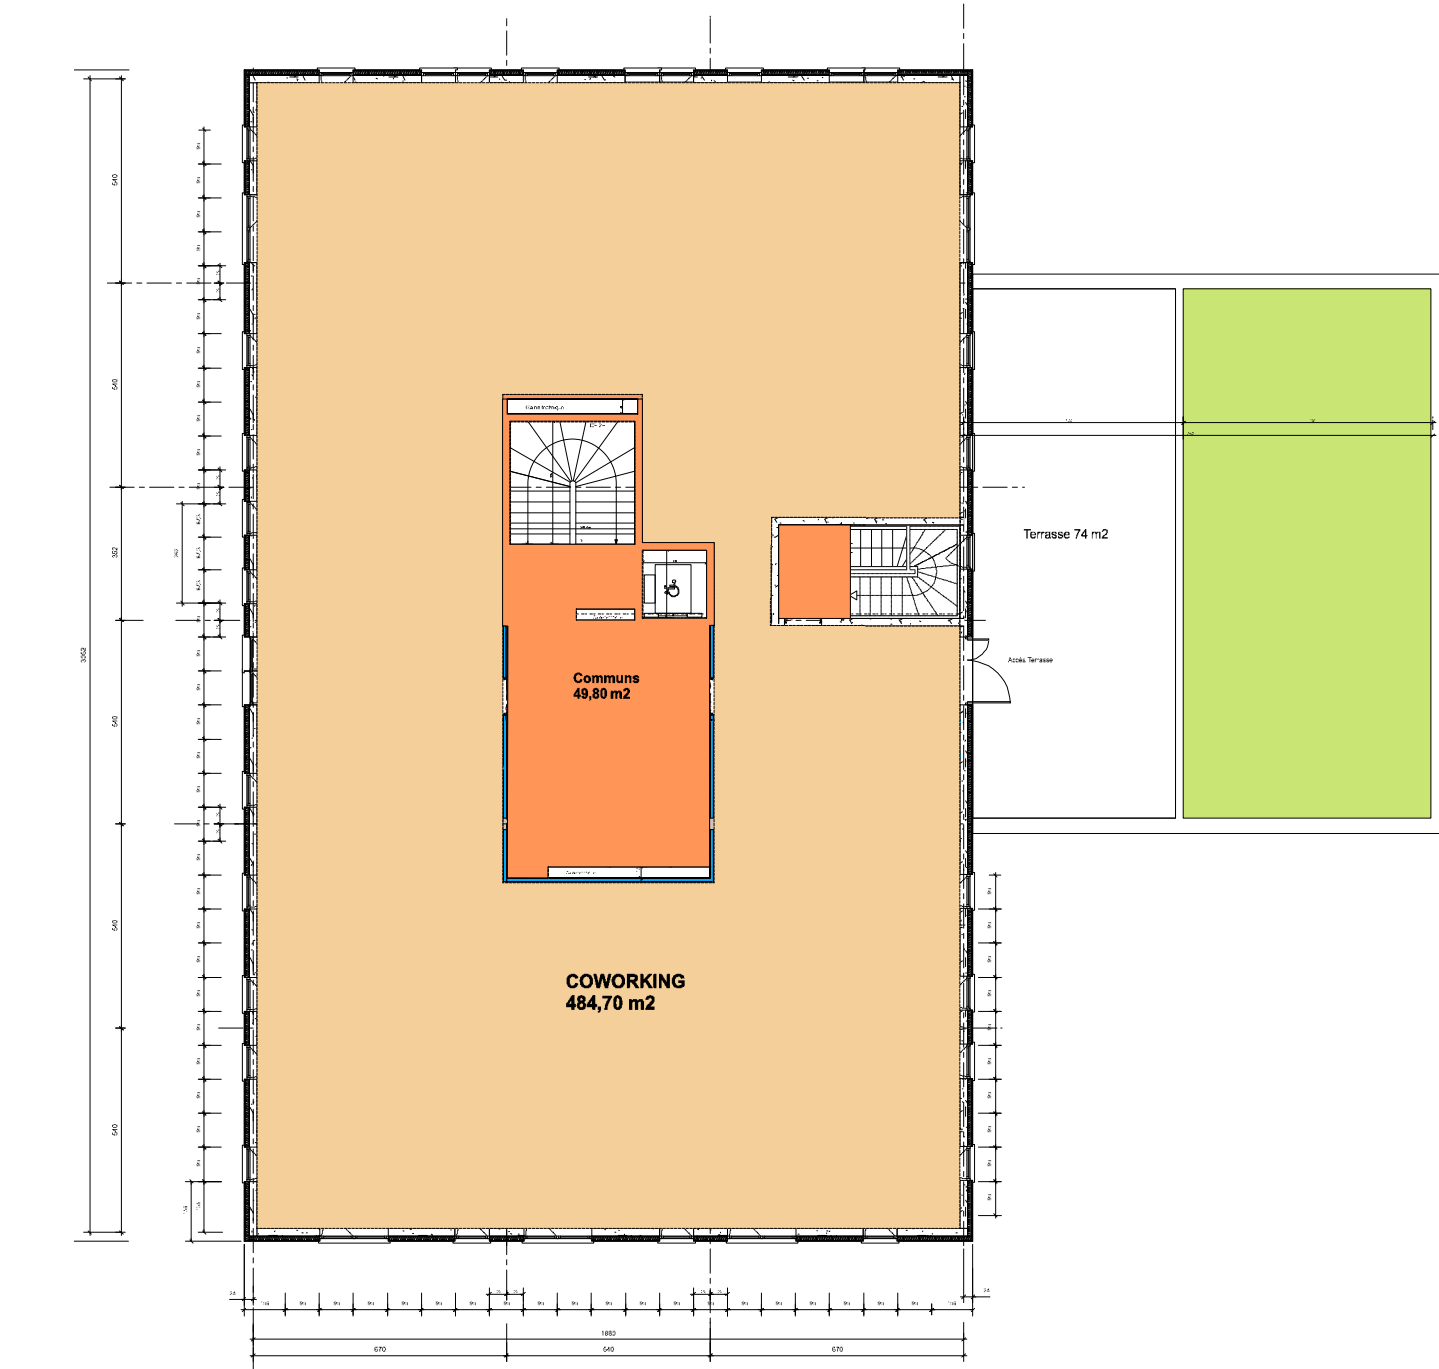

**Bâtiment de bureaux**  
Obnai - Parc d'activités " La Divinale "



<b>ARCHITECTE :</b> ARCHITECTURA Parc des Forges 21, rue Jacobi Netter 67200 STRASBOURG Tél : 03.88.24.41.43	<b>BUREAU D'INGENIERIE :</b> SERVE Ingénierie Espace Européen de l'Estreopie 4 rue de l'Yvertois à Sierck BP 7006 - 67151 STRASBOURG Cedex Tél : 03.88.33.80.20 Fax: 03.88.62.42.92
<b>COORDONNATEUR SPS :</b> Nom : Adresse : Tél : Fax :	<b>CONTROLE TECHNIQUE :</b> Nom : Adresse : Tél : Fax :
<b>ECONOMISTE :</b> Nom : Adresse : Tél : Fax :	<b>CPC :</b> Nom : Adresse : Tél : Fax :

**Commercialisation**  
Plan étage +3 Attique  
Niveau : + 9,60 m


INDICE	DATE	DESCRIPTION	ETABLI PAR	VERIFIE PAR	APPROUVE PAR
D	11-08-2020	Première diffusion	LB		
A	12-08-2020	Mise à jour suivant réunion KS du 11/08			
B					
C					
D					

Numéro d'affaire	Phase	Origine	Type de document	Numéro d'ouvrage	Indice
	PC	ARCHI	PLAN	006	A
Echelle(s) : 1/50			Nombre de pages : 1		


Ce plan est la création de SERVE Ingénierie. Toute utilisation ou reproduction non autorisée, même partielle, sans justification préalable, est formellement interdite.

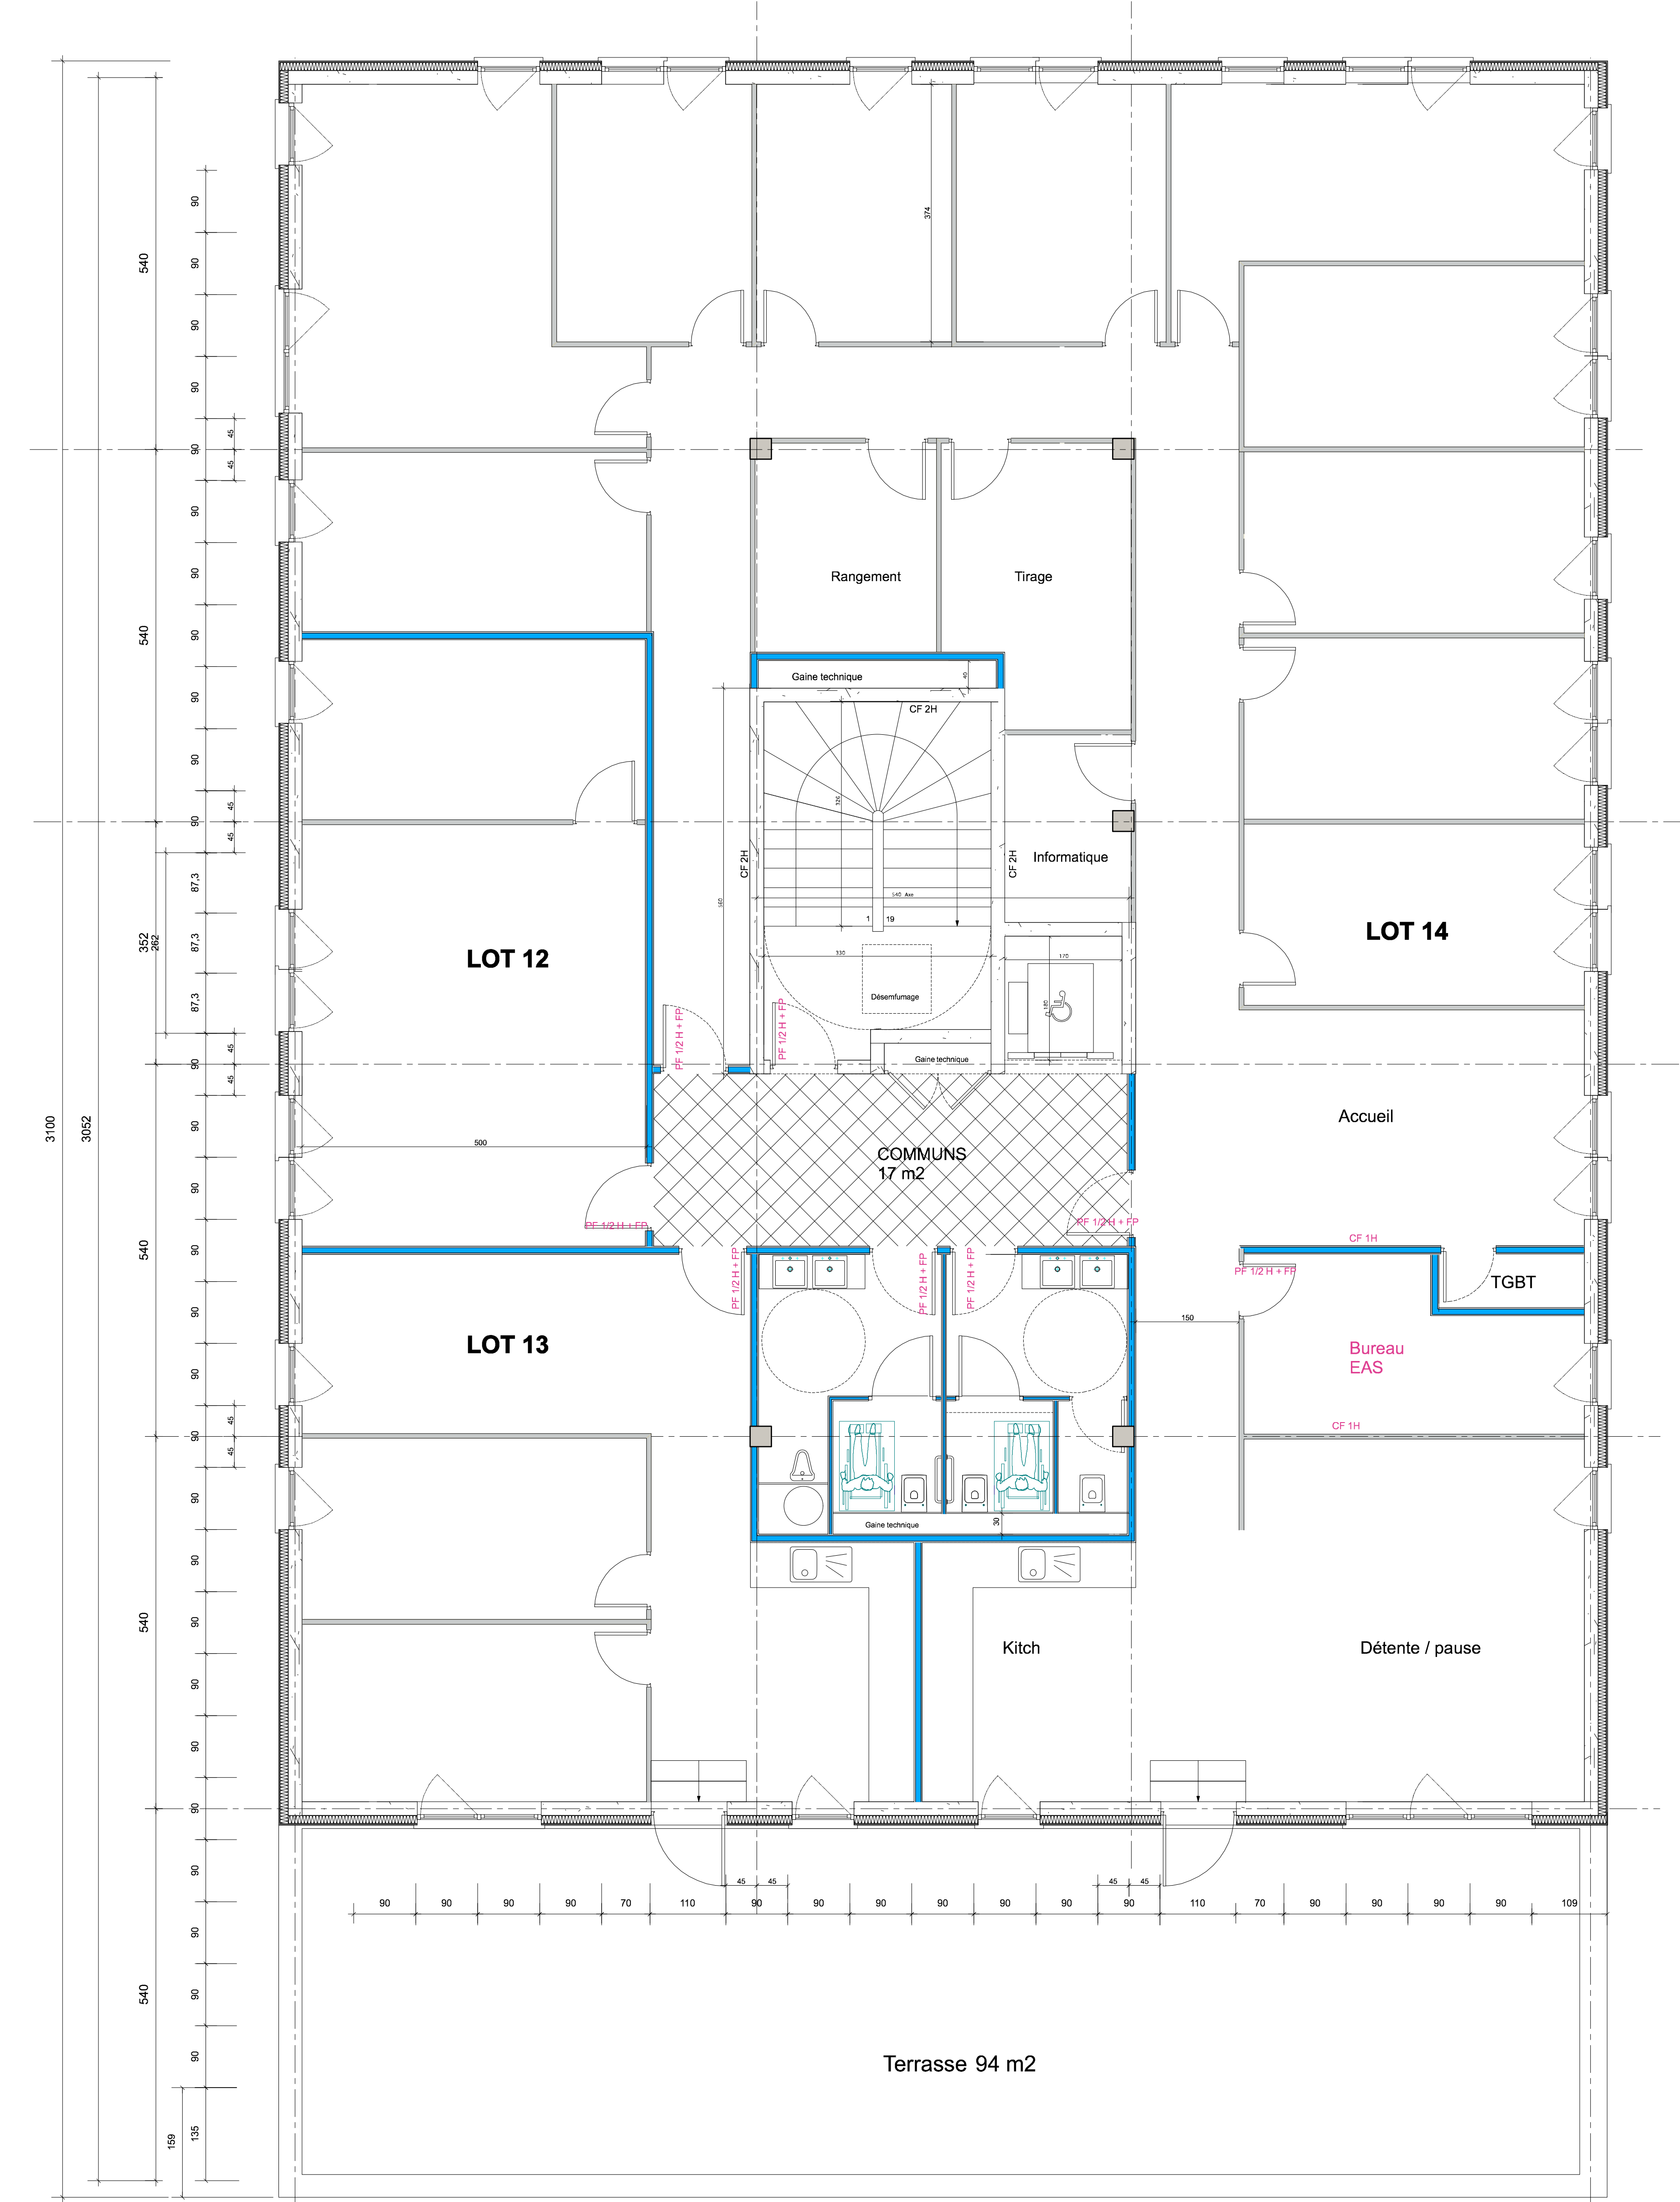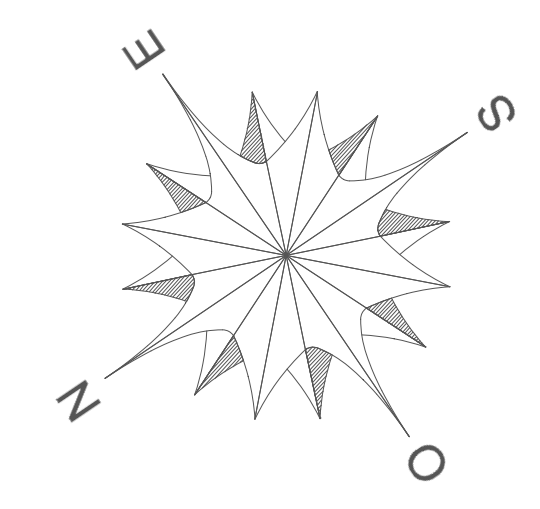

Surfaces de plancher

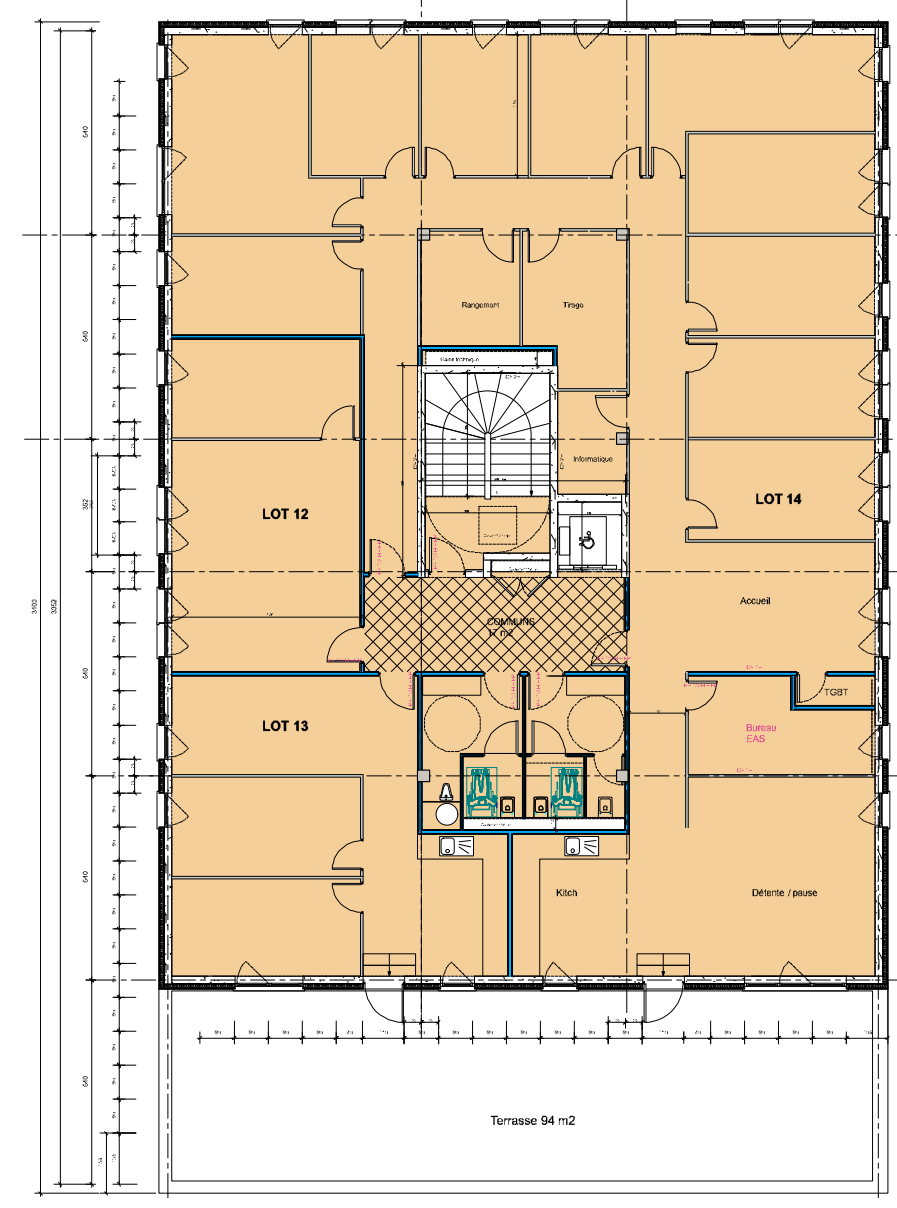


Répartition des lots & communs

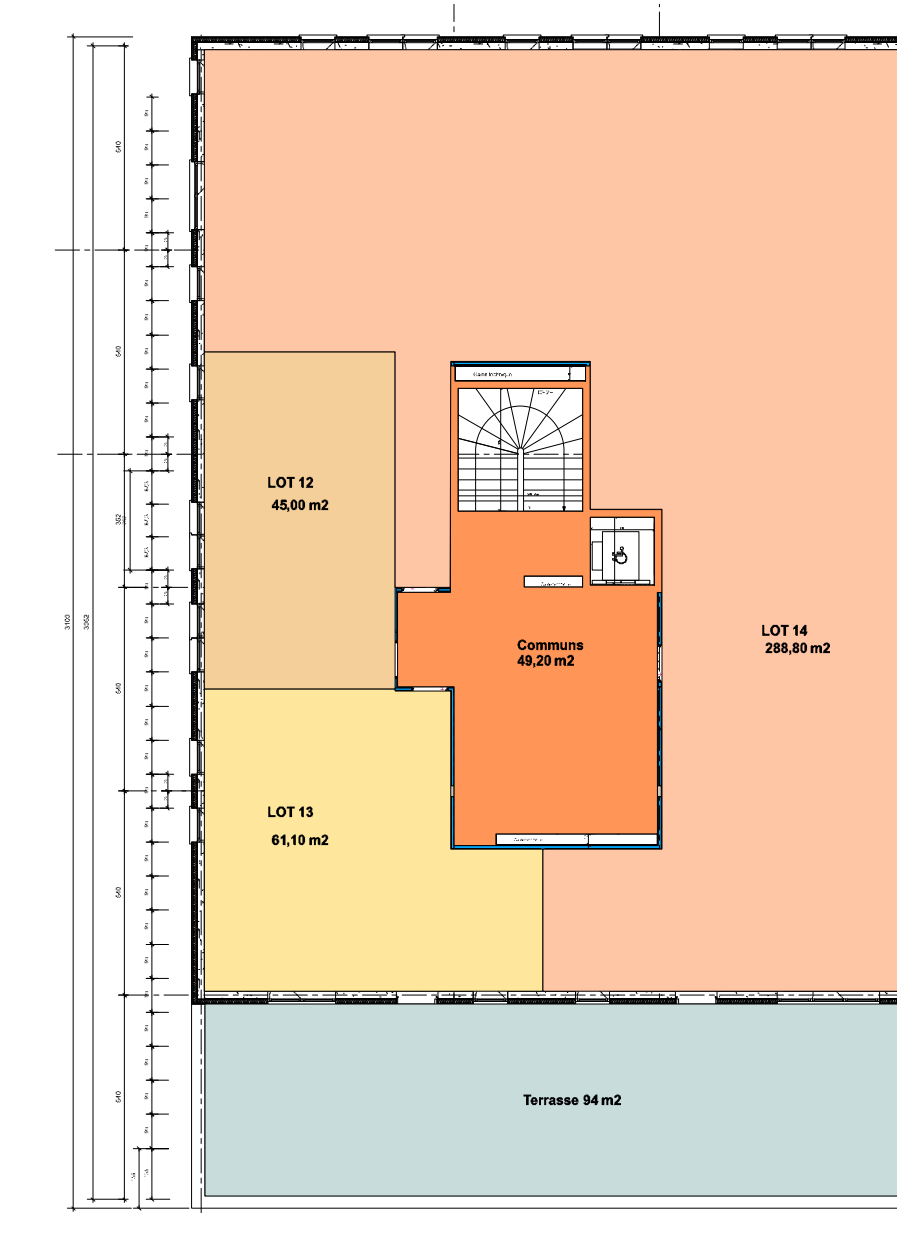





Plan rez de chaussee

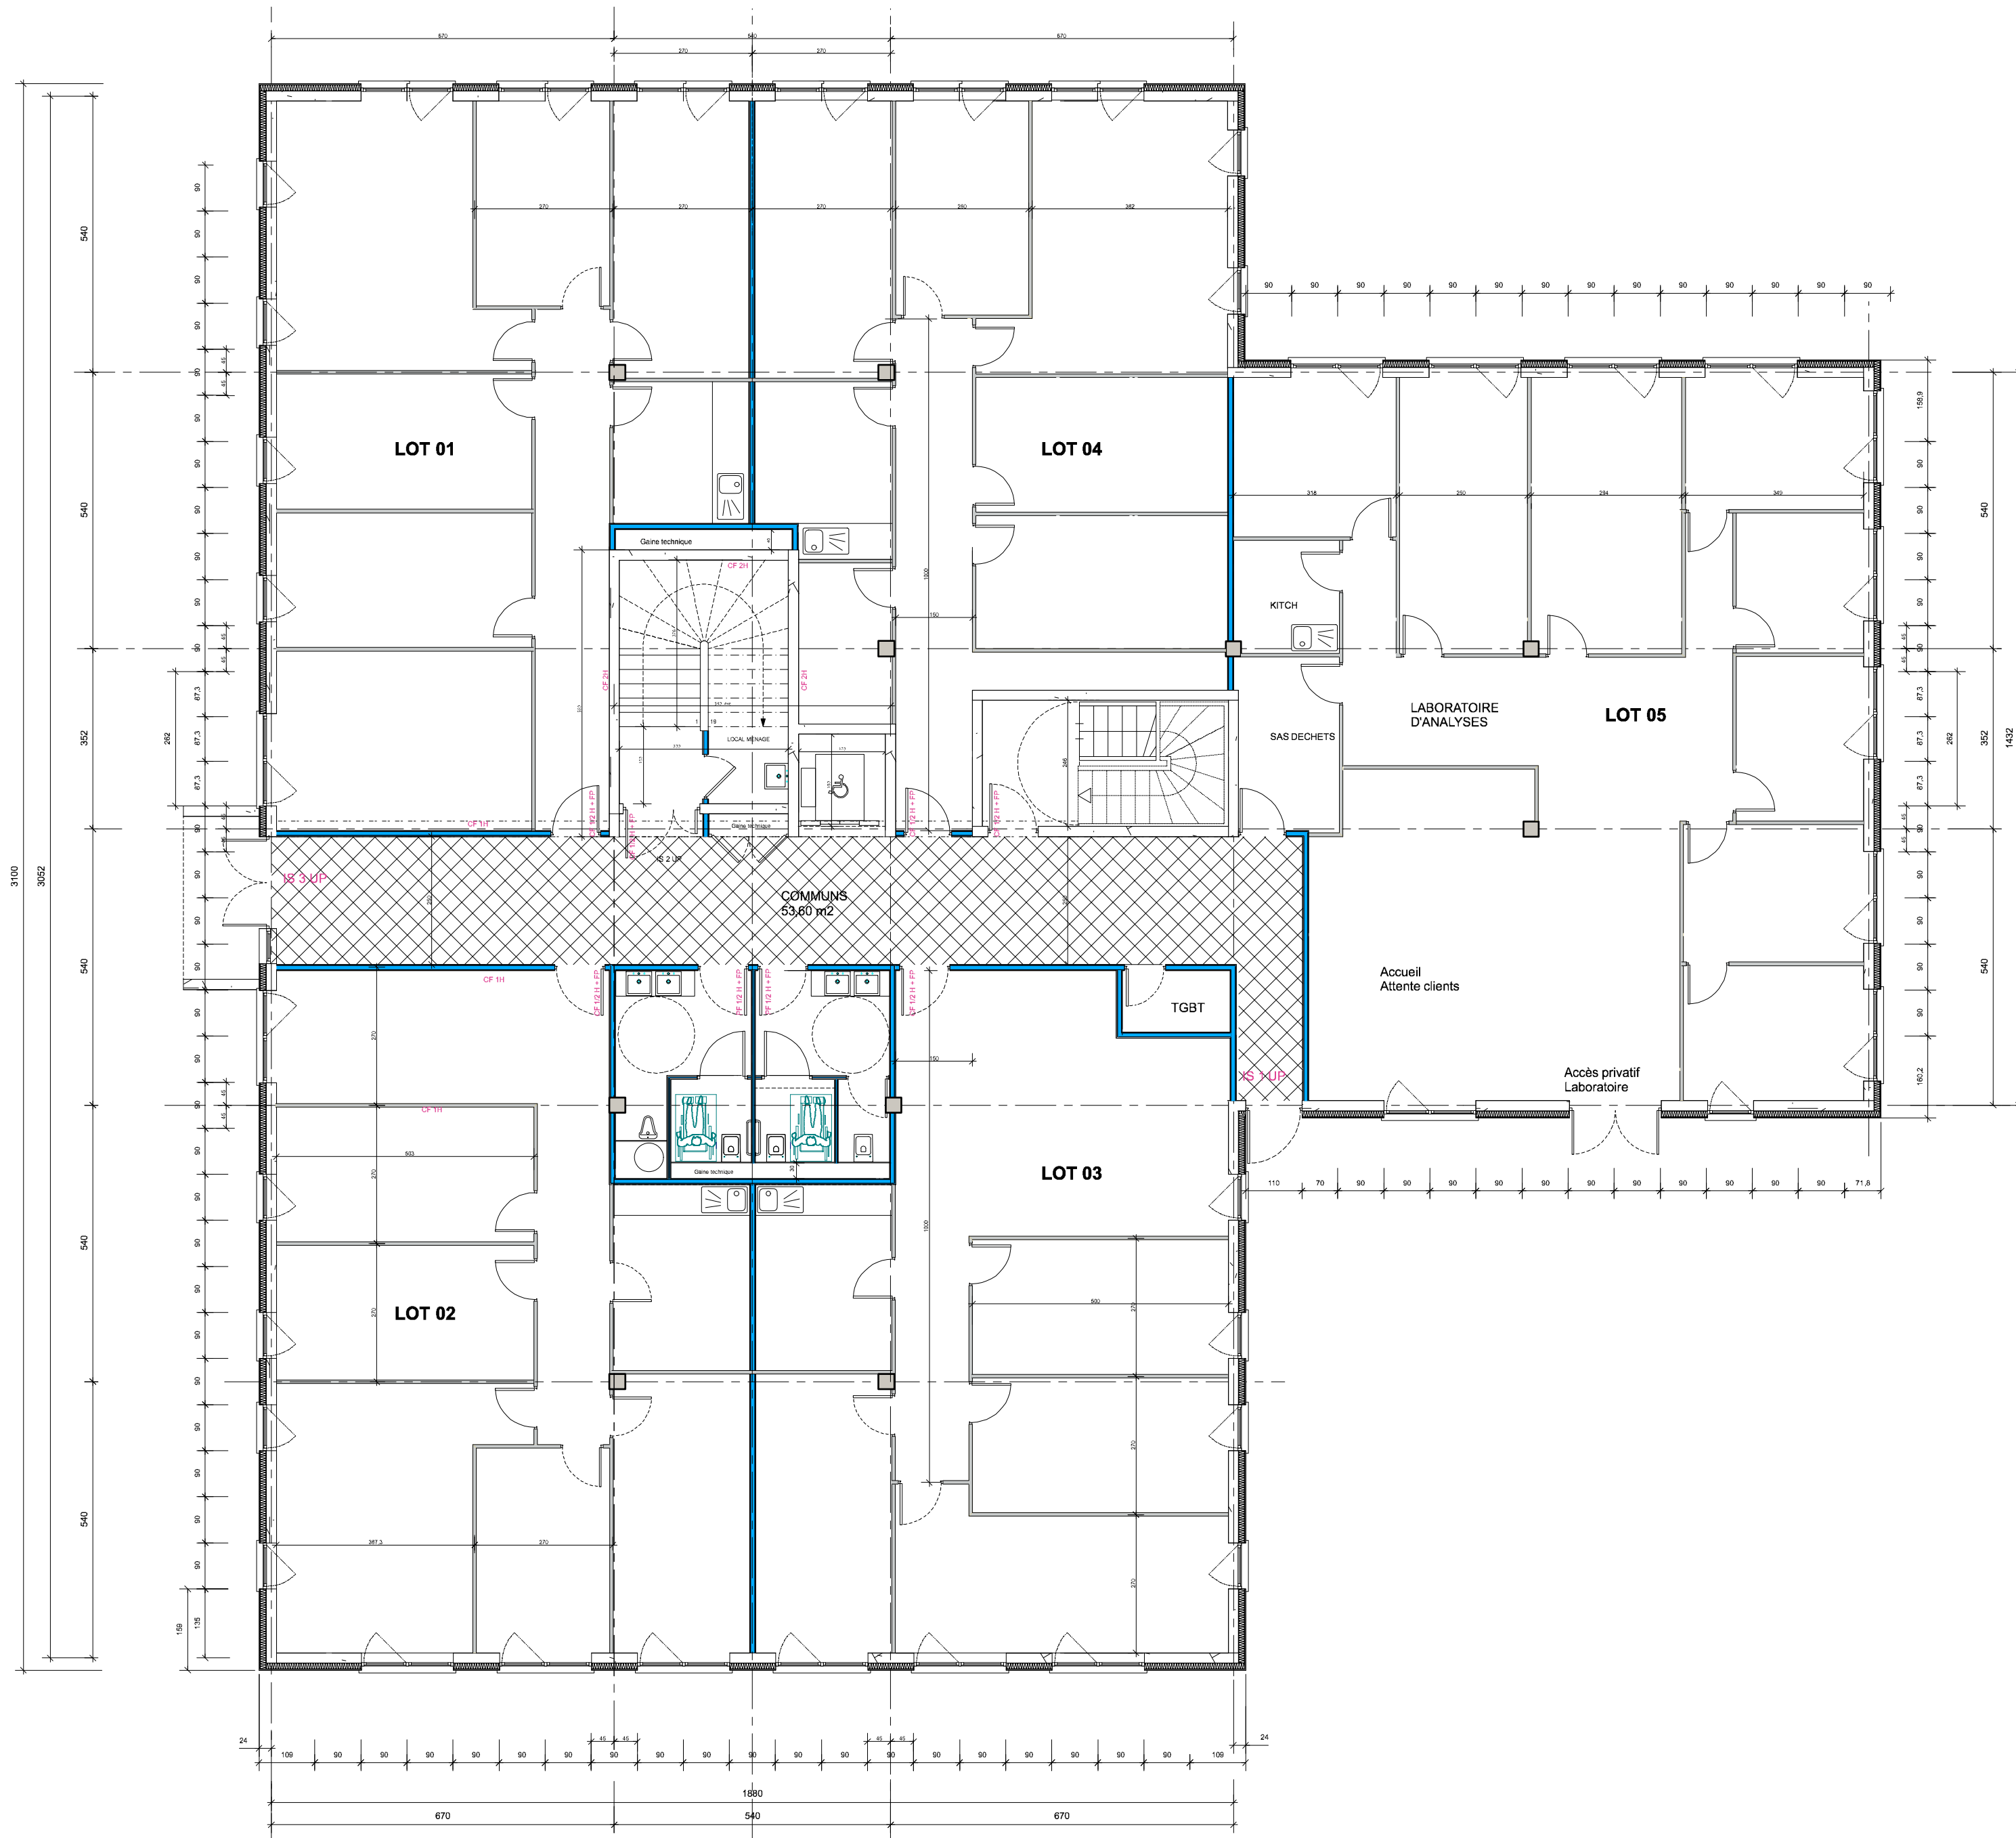


Plan étage +1  
Niv : +3,20m

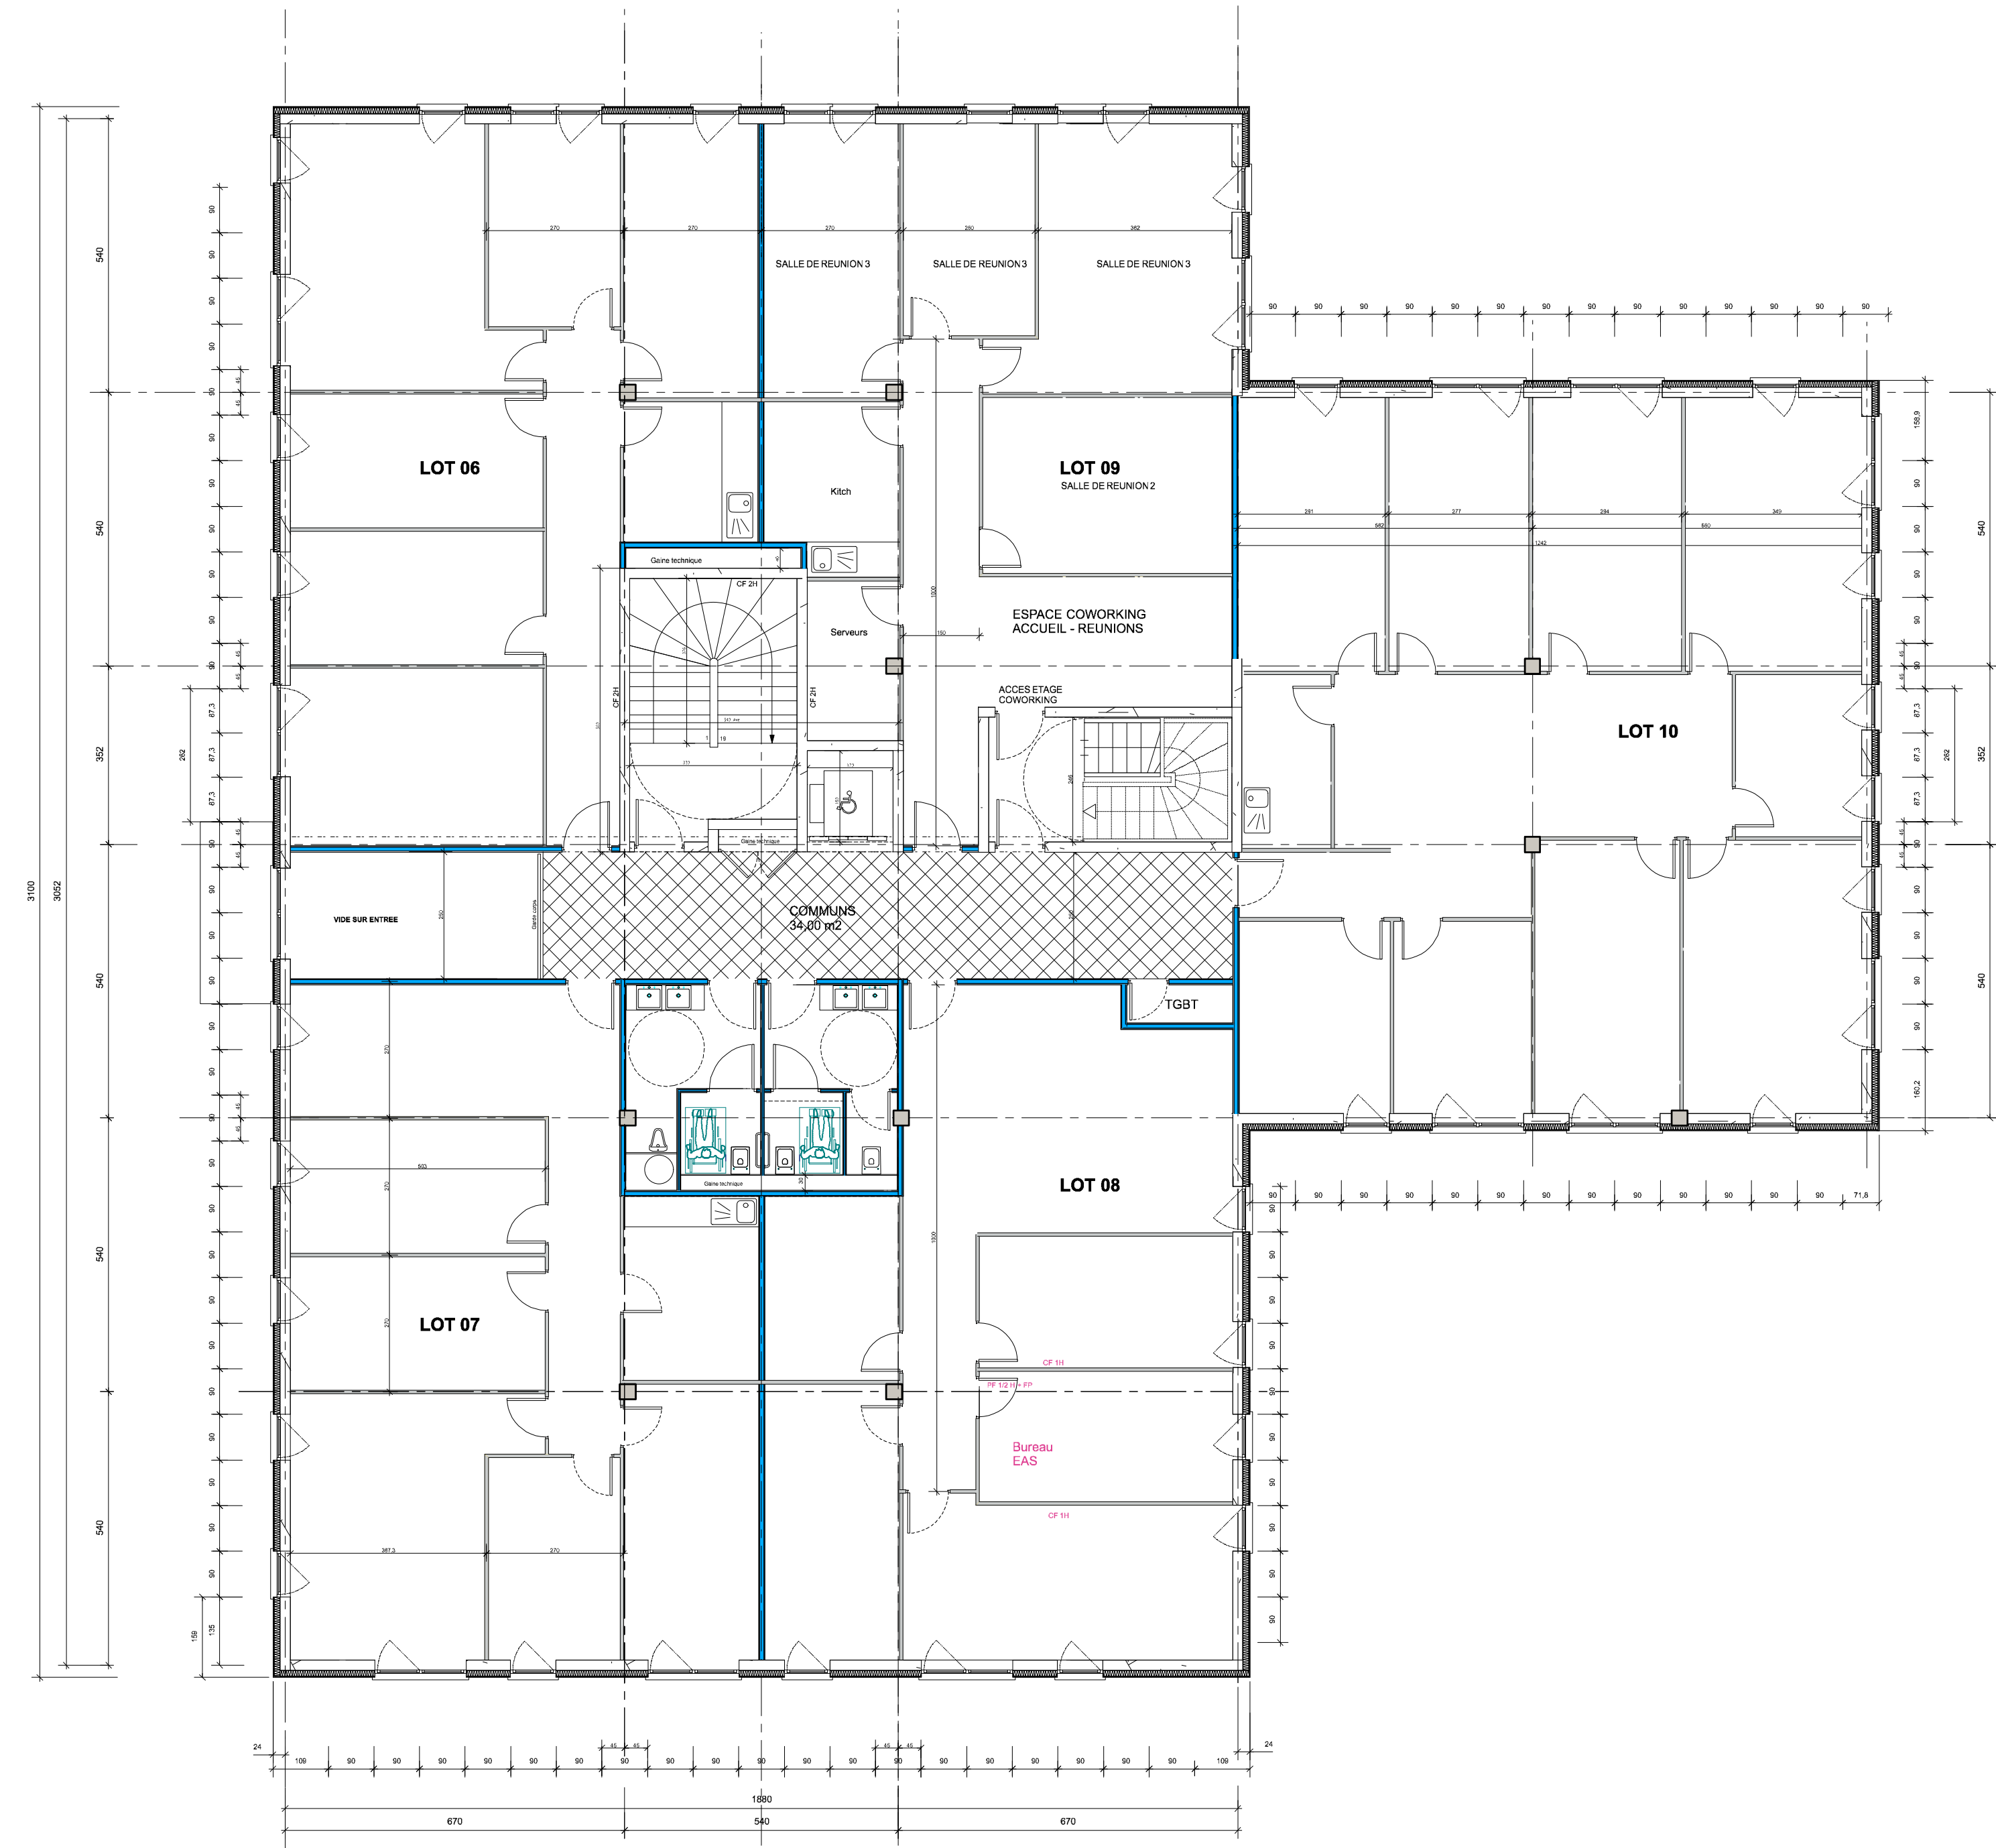


Plan étage 2  
Niv : + 6,40m

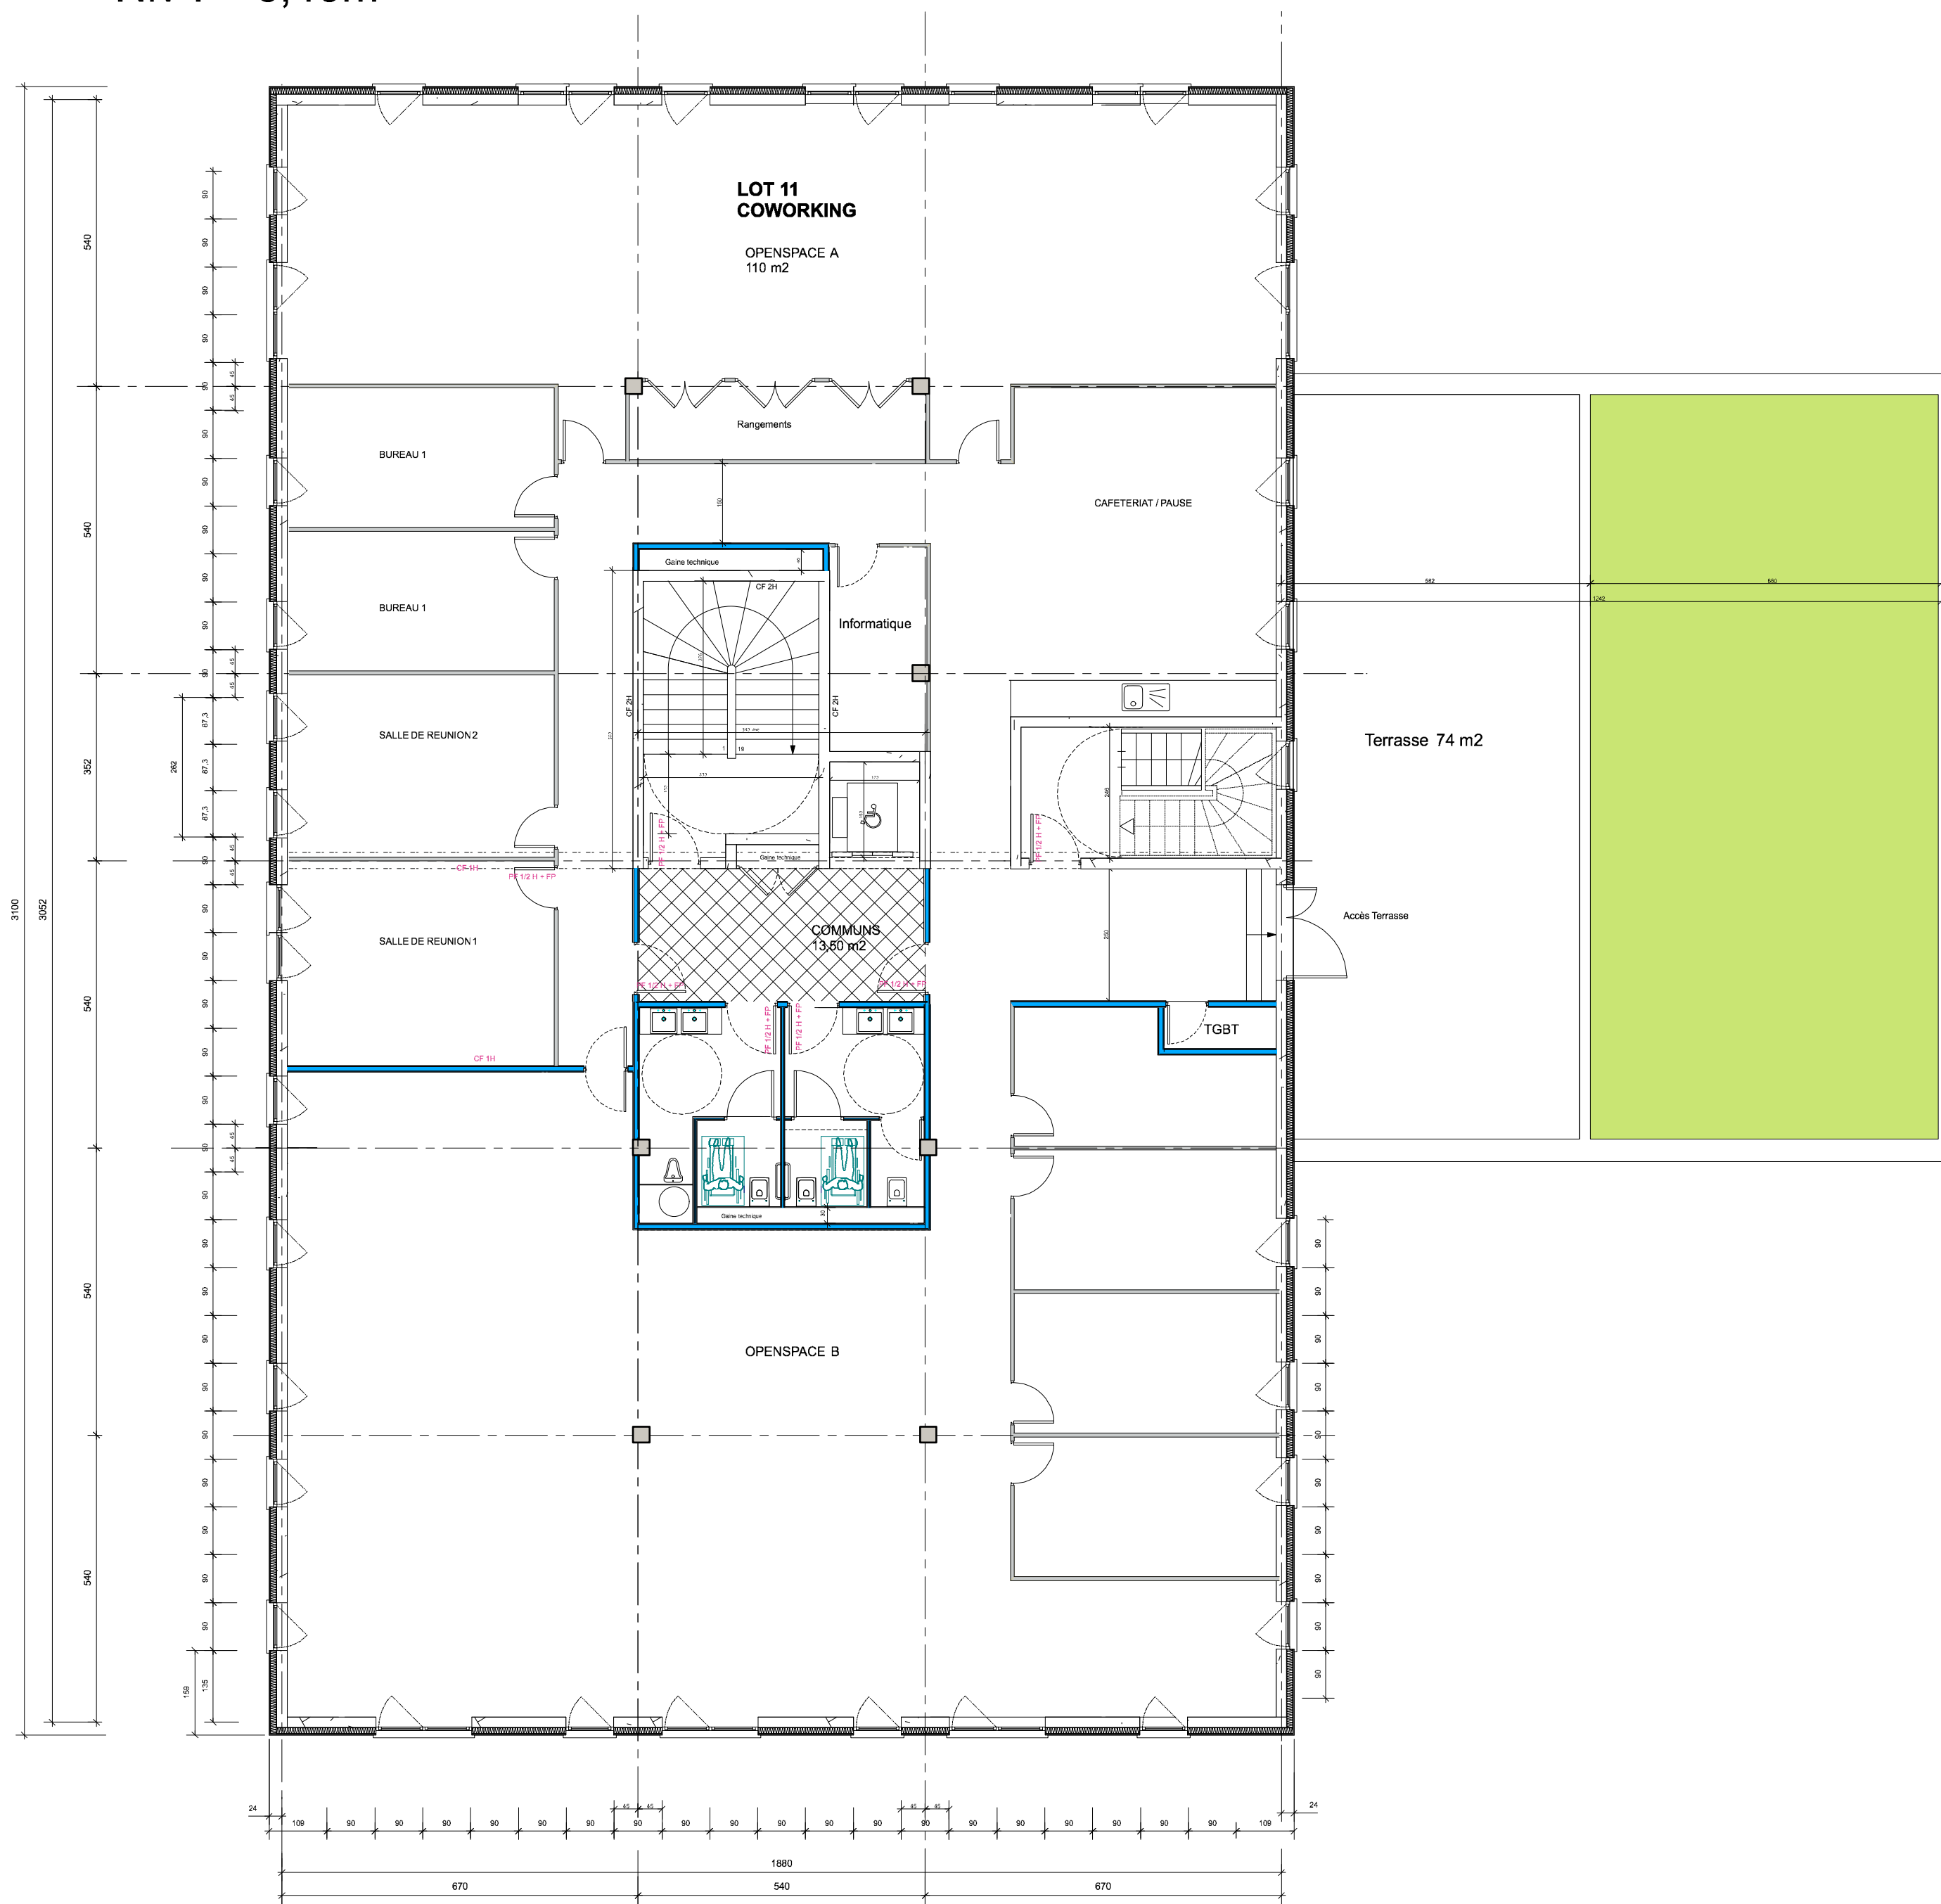

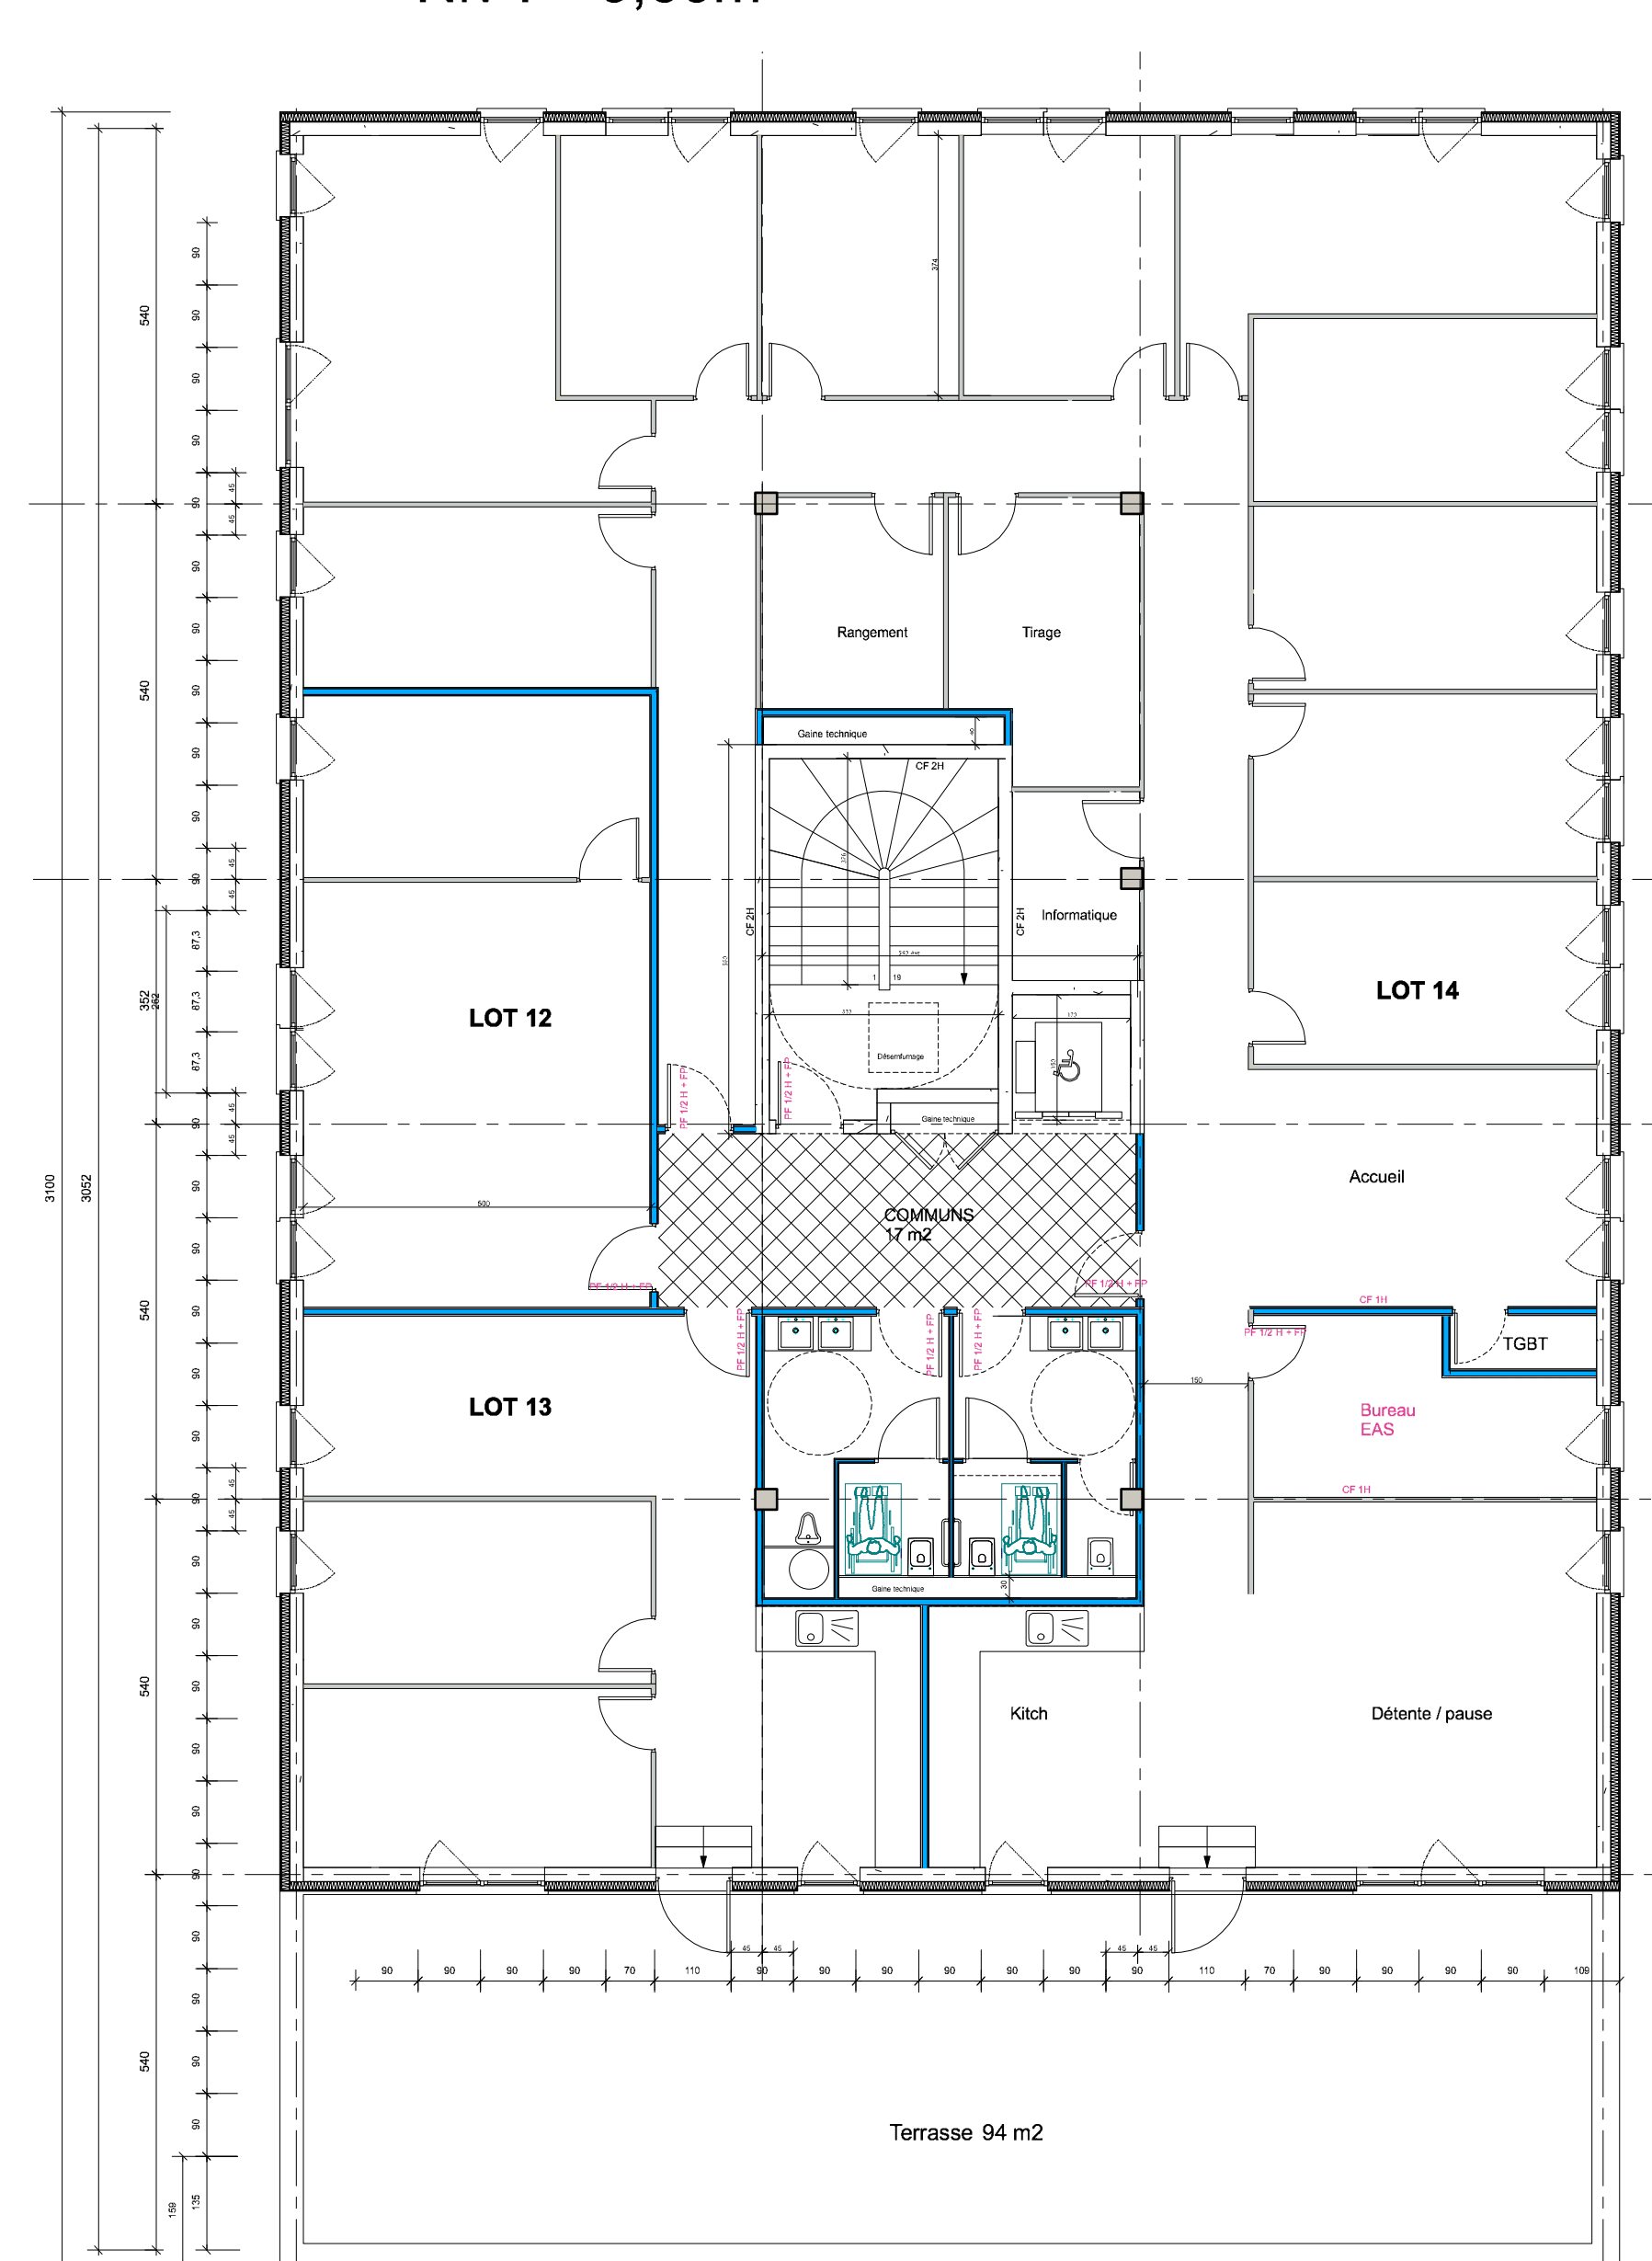

Plan étage +3  
Niv : + 9,60m



Construction d'un immeuble de bureaux dans le Parc d'activités "LA DIVINALE"  
**PERMIS DE CONSTRUIRE**  
 Rue du Général Leclerc

MAITRISE D'OUVRAGE  
  
 Société ACTIS  
 2, impasse de l'Induction  
 67800 BISCHHEIM

ARCHITECTE  
  
 ARCHITECTURA  
 Parc des Forges  
 21, rue Jacobi Netter  
 67200 STRASBOURG  
 Tel : 03.88.24.41.43

CONTRACTANT GENERAL  
  
 10, rue de l'atome - BP 30052  
 Zone Industrielle  
 67602 Bischheim Cedex

ANNEXE Vues en plan

N° d'affaire	Nom d'affaire	Phase	N° de plan	Indice	Nom du plan
P0720	OBERNAI-BUREAUX	PC	Annexe		

Indice	Date	Objet	Établi par
A	17/08/2020	Dossier de Permis de Construire	

Format : 60/148 Echelle : 1:100

